




87c bl. 0

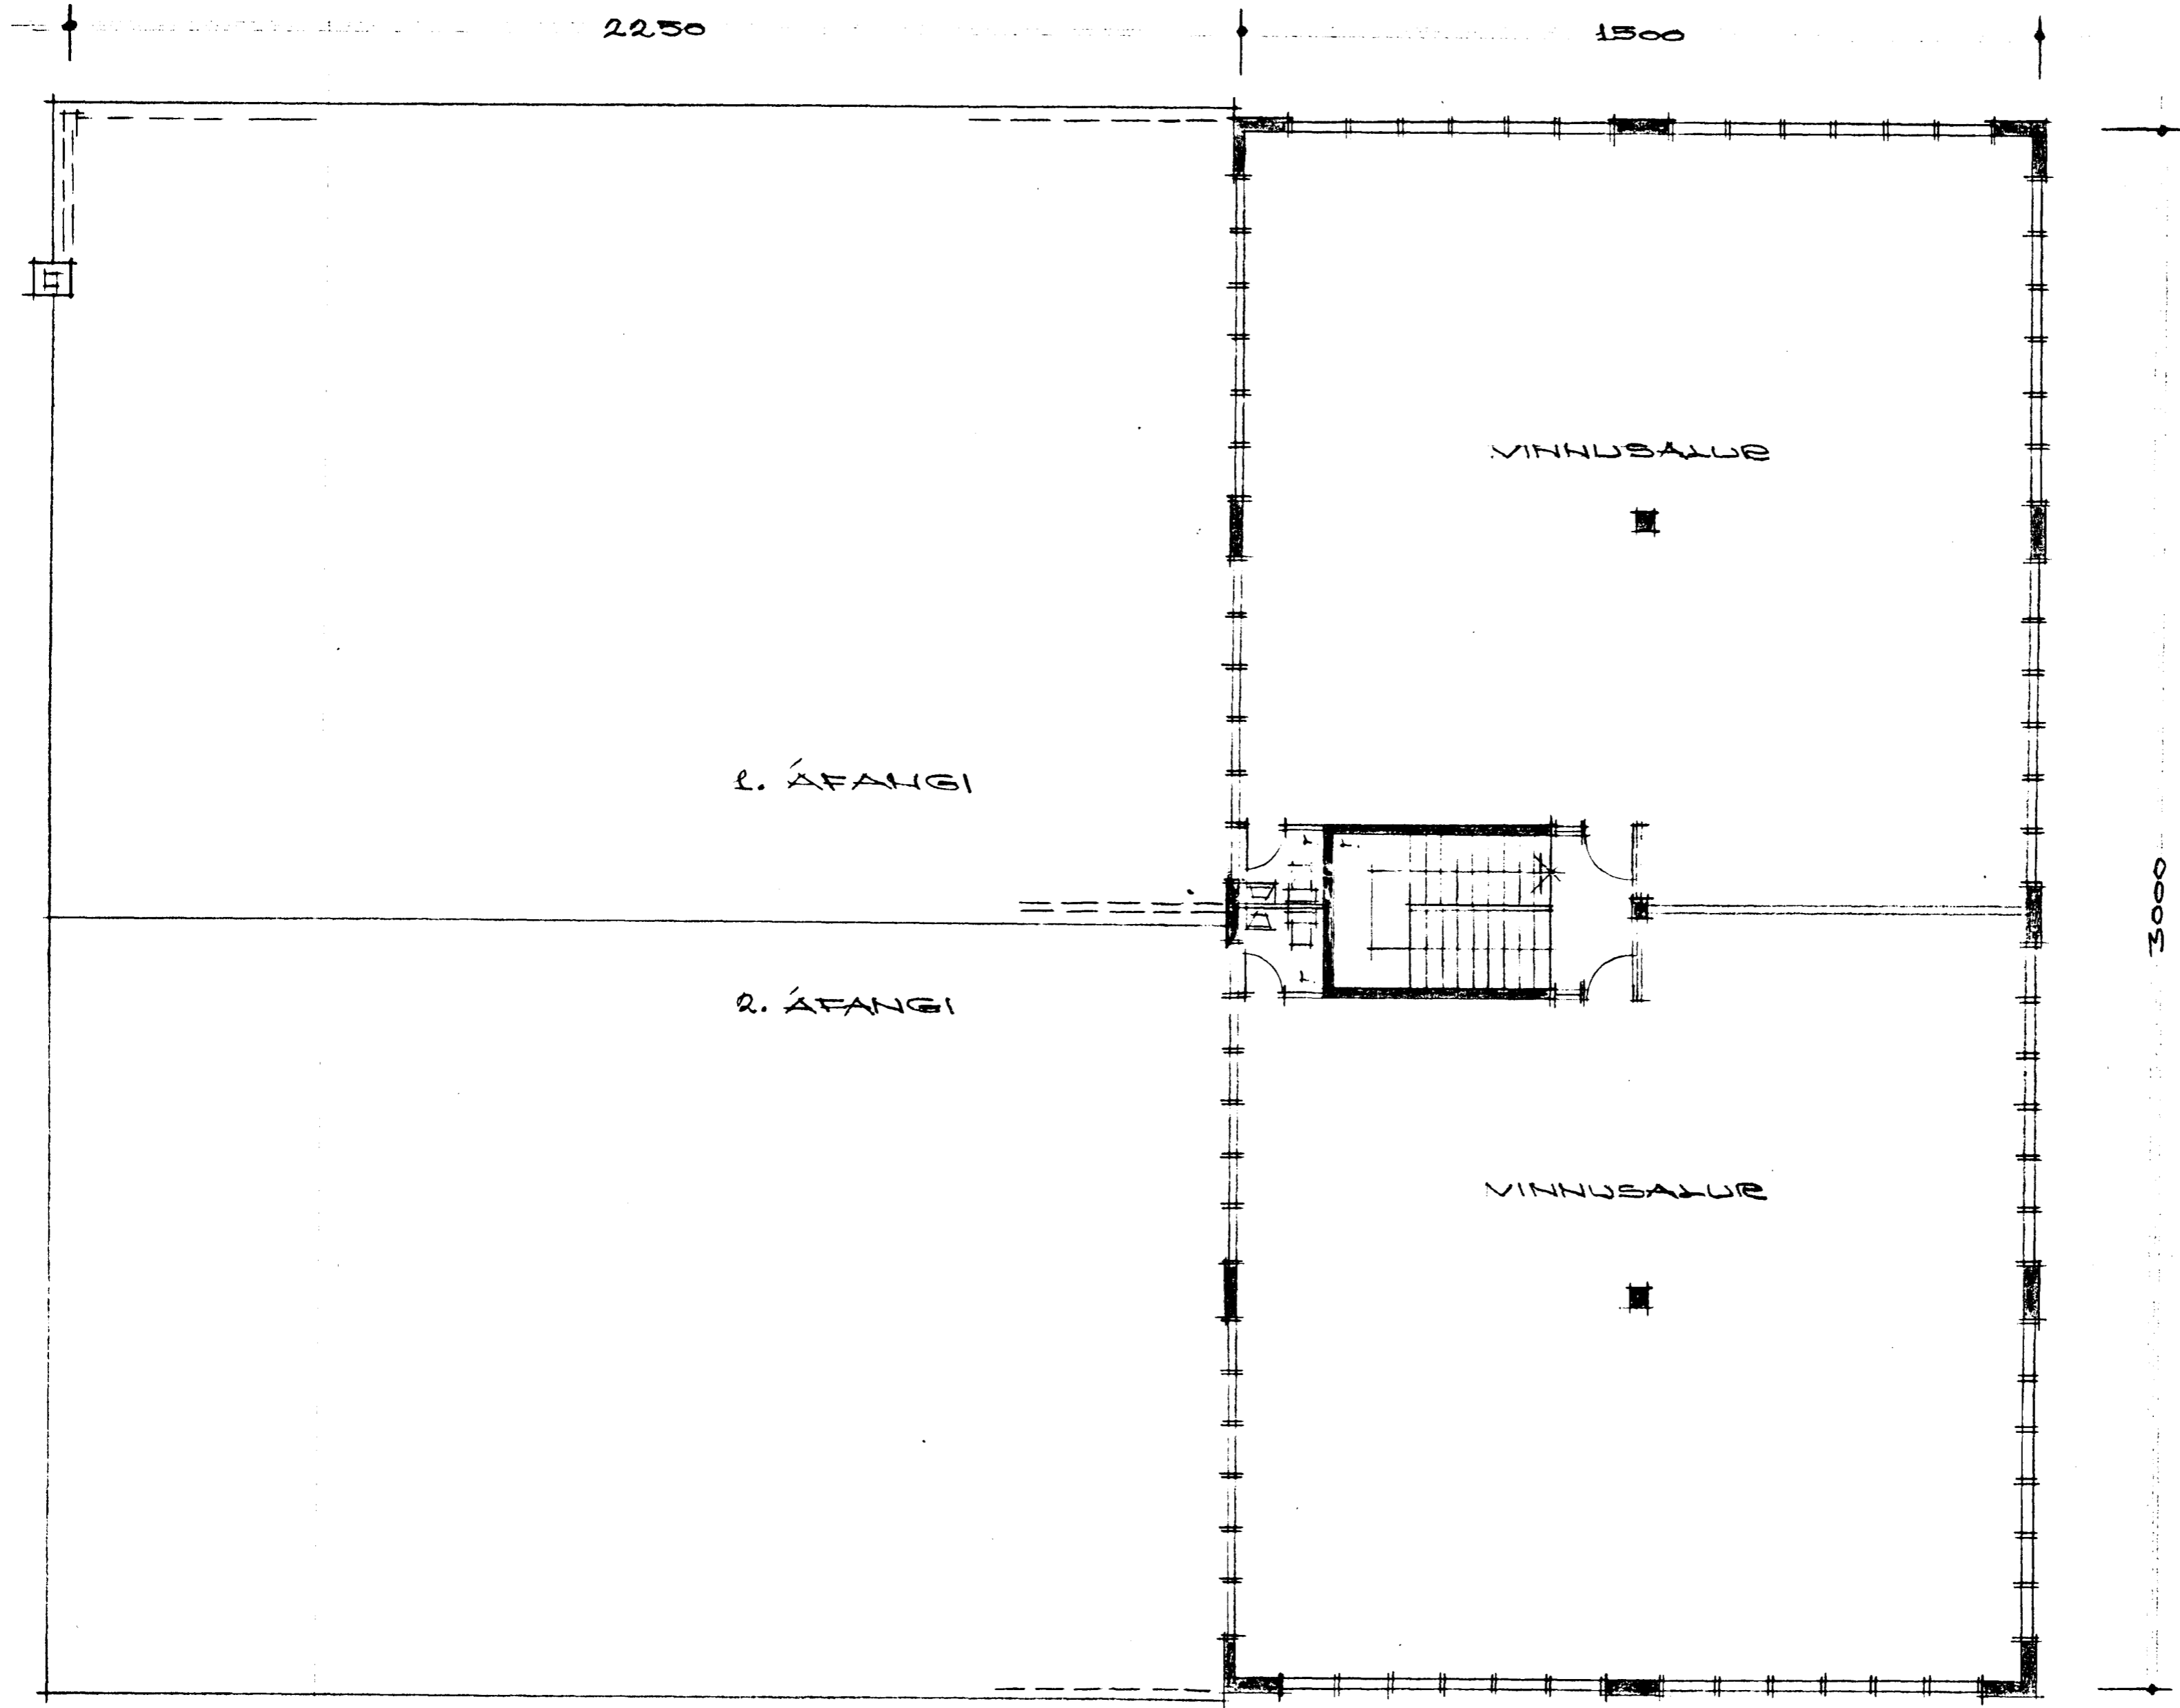


1. ÁFANGI


2. ÁFANGI

VINNUSALUR

VINNUSALUR

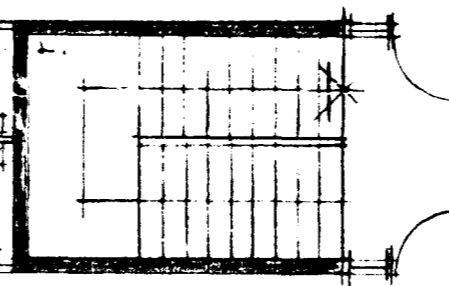

GRUNNMYND 2. HÆÐ.

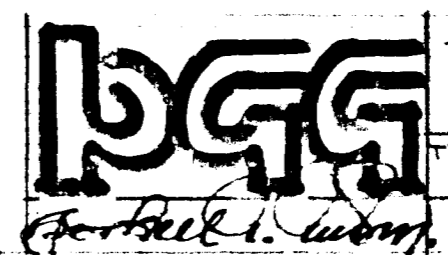

TRÖNNHÁLN NR. 5.					
HNAÐARHUSNÆÐI					
GRUNNMYND 2. HÆÐ					
TEIKN. NR.	VERK. NR.	DAGG.	TEIKN.	KVÆÐI	BLAÐ. NR.
		28-7-'73	PG&MB	1:100	3