
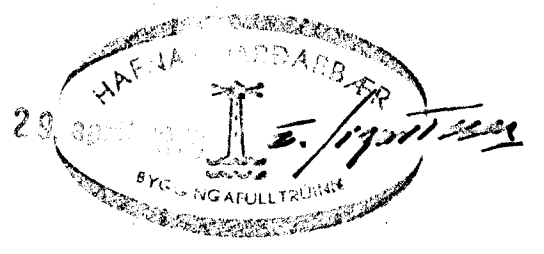


Áfangi I. Áfangi II.

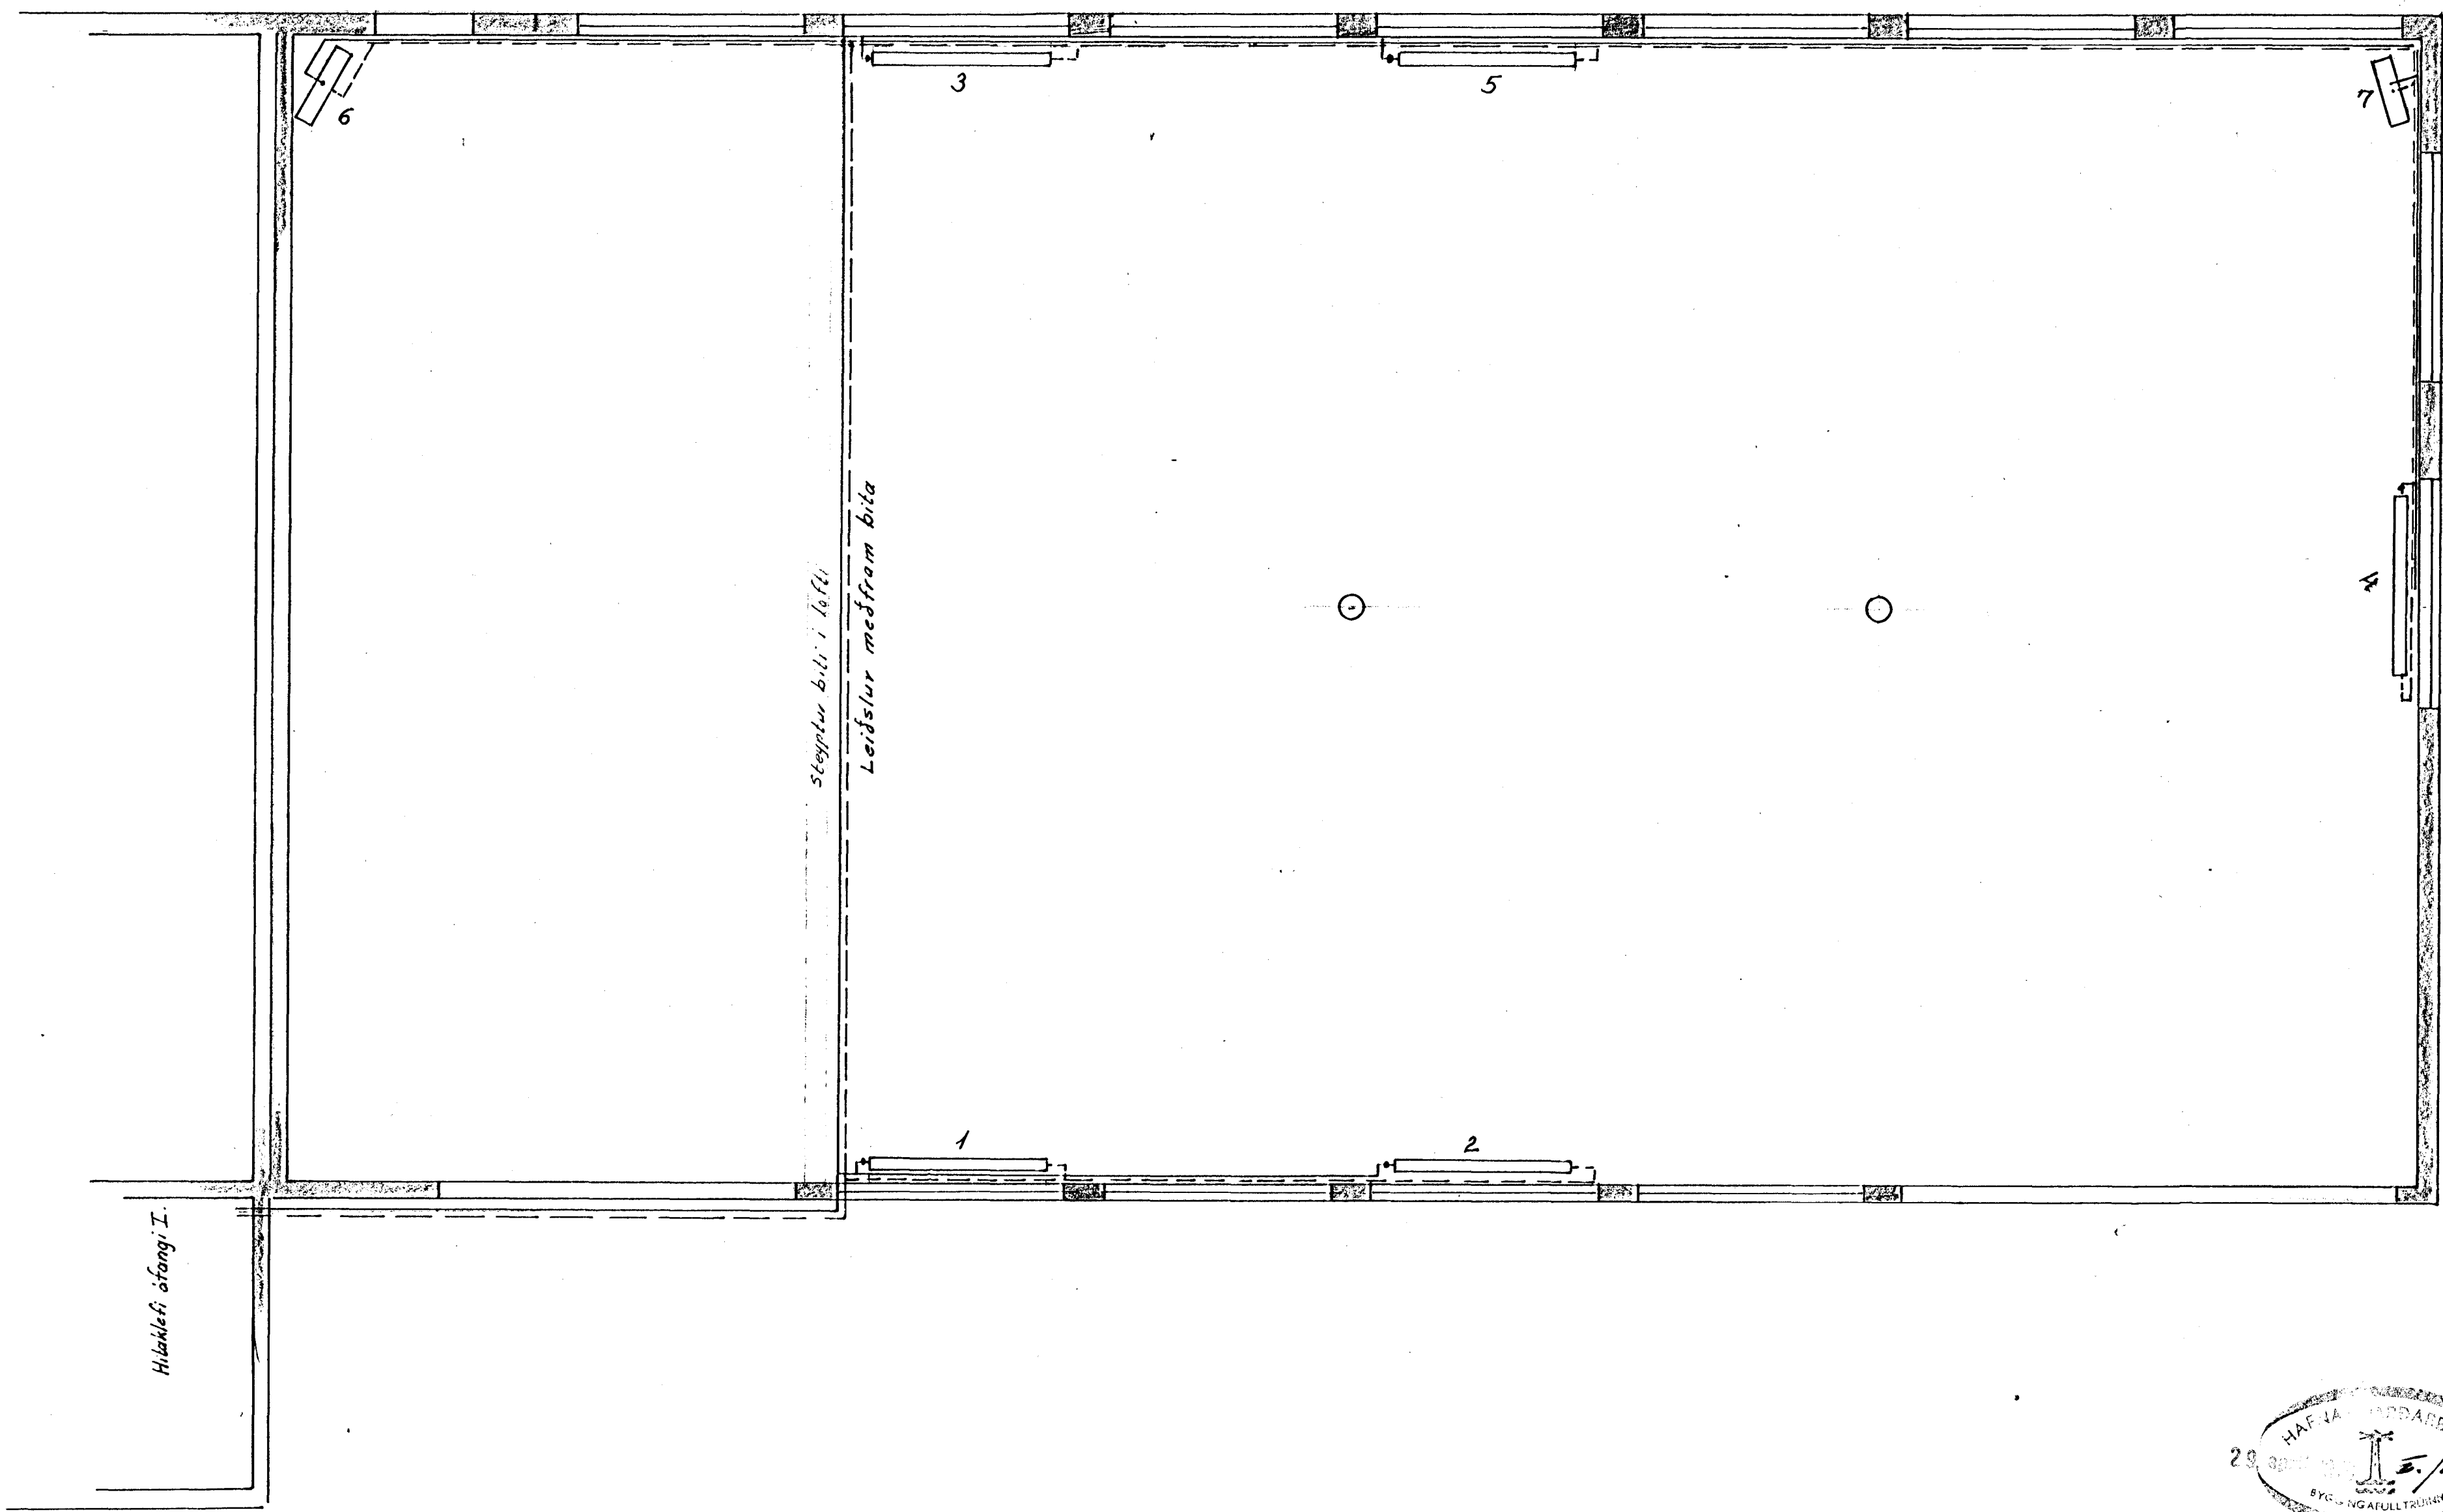

TRÖNUHRAUN 6 áfangi II Hitalögn.	M	Dags.	4.3.76
	1:50	Teikn.	AG.S.
Ágúst G. Sigurðsson vélteknifr.	TEIKN. 6-76 Blað nr. 1		