


SKURDMYND A-A
MVK 1/20

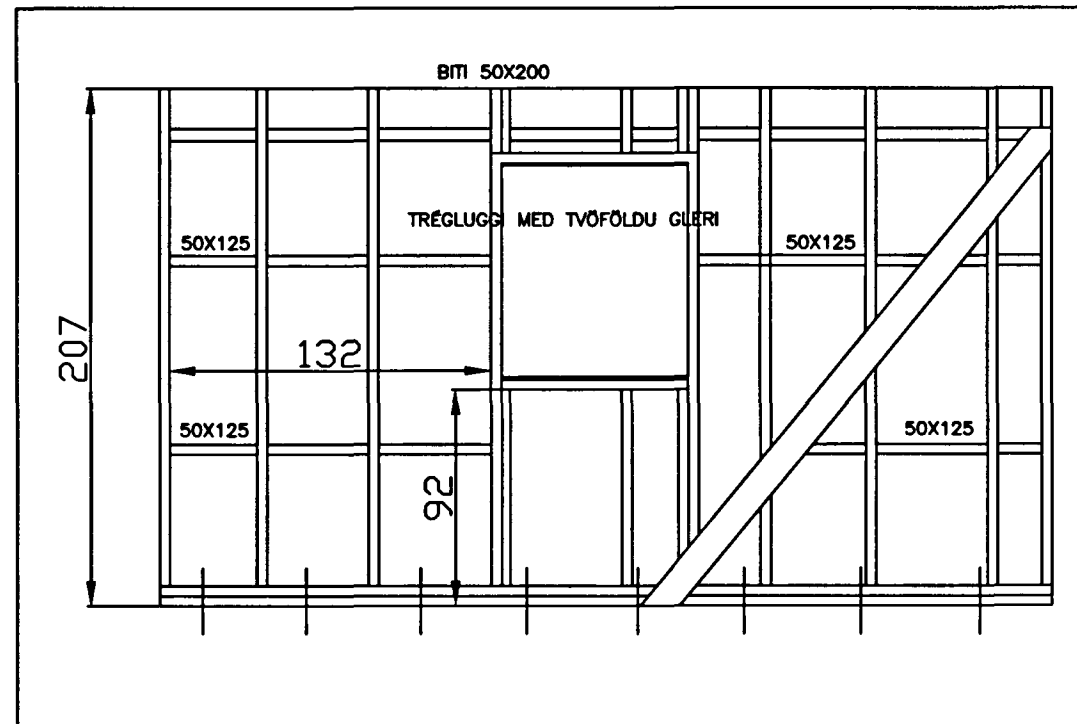

VIDAR VEGGUR (KAFFISTOFA)
MVK 1/20

SKÝRINGAR:

BERA SKAL FÚAVARNAREFNI Á ALLA ENDA OG SAMSEYTI SVO OG UNDIRSTYKKI SEM FEST ER MED BOLTUM VID UNDIRSTÖDU. BERA SKAL Á TVÆR UMFERDIR OG LÁTID ÞORNA MILLI UMFERDA. EKKI MÁ BERA FÚAVARNAREFNI Á BLAUTAN VID EN A ÖDRU LEYTI SKAL FARID EFTIR LEIDBEININGUM FRAMLEIDANDA. ALLT EFNI SÉ BEINT HÚSPURRT, LAUST VID STÓRA KVISTI OG SPRUNGUR OG ADRA GALLA. SKÁSTÍFUR SKAL GRÓPA INN Í STODIR ALLAR SAMSETNINGAR VID UNDIRSTYKKI, GLUGGAOP, HURDAROP OG VEGGLAGJUR SKAL GIRDA MED BMF GIRDI, EKKI MÁ Á NOKKURN HÁTT BORA , SAGA SPERRUR EDA VEGGJAGRINDUR T.D. FURIR LÖGNUM EDA SKERDA Á NOKKURN HÁTT, ALLUR SAUMUR SKAL VERA GALV. (ÖLL MÁL ENDURSKODIST Á STADNUM)

TRONUHRAUN NR.7 HAFNARFIRDI		TEIKN:0001
TEIKNADI KEFLAVÍK, 20 SEPTEMBER	MKV, 1:50	BREYTT:
HAFSTEINN ISLEIFSSON Sími 896-7013	TEIKN, HBI	
	REIKN, HBI	
SKURDMYND		