



Samþykkt á fundi bygginga-
nefndar þ. 28/11 1973
BYGGINGAFULLTRÚINN
Í HAFNARFIRÐI
F. Sigurðsson

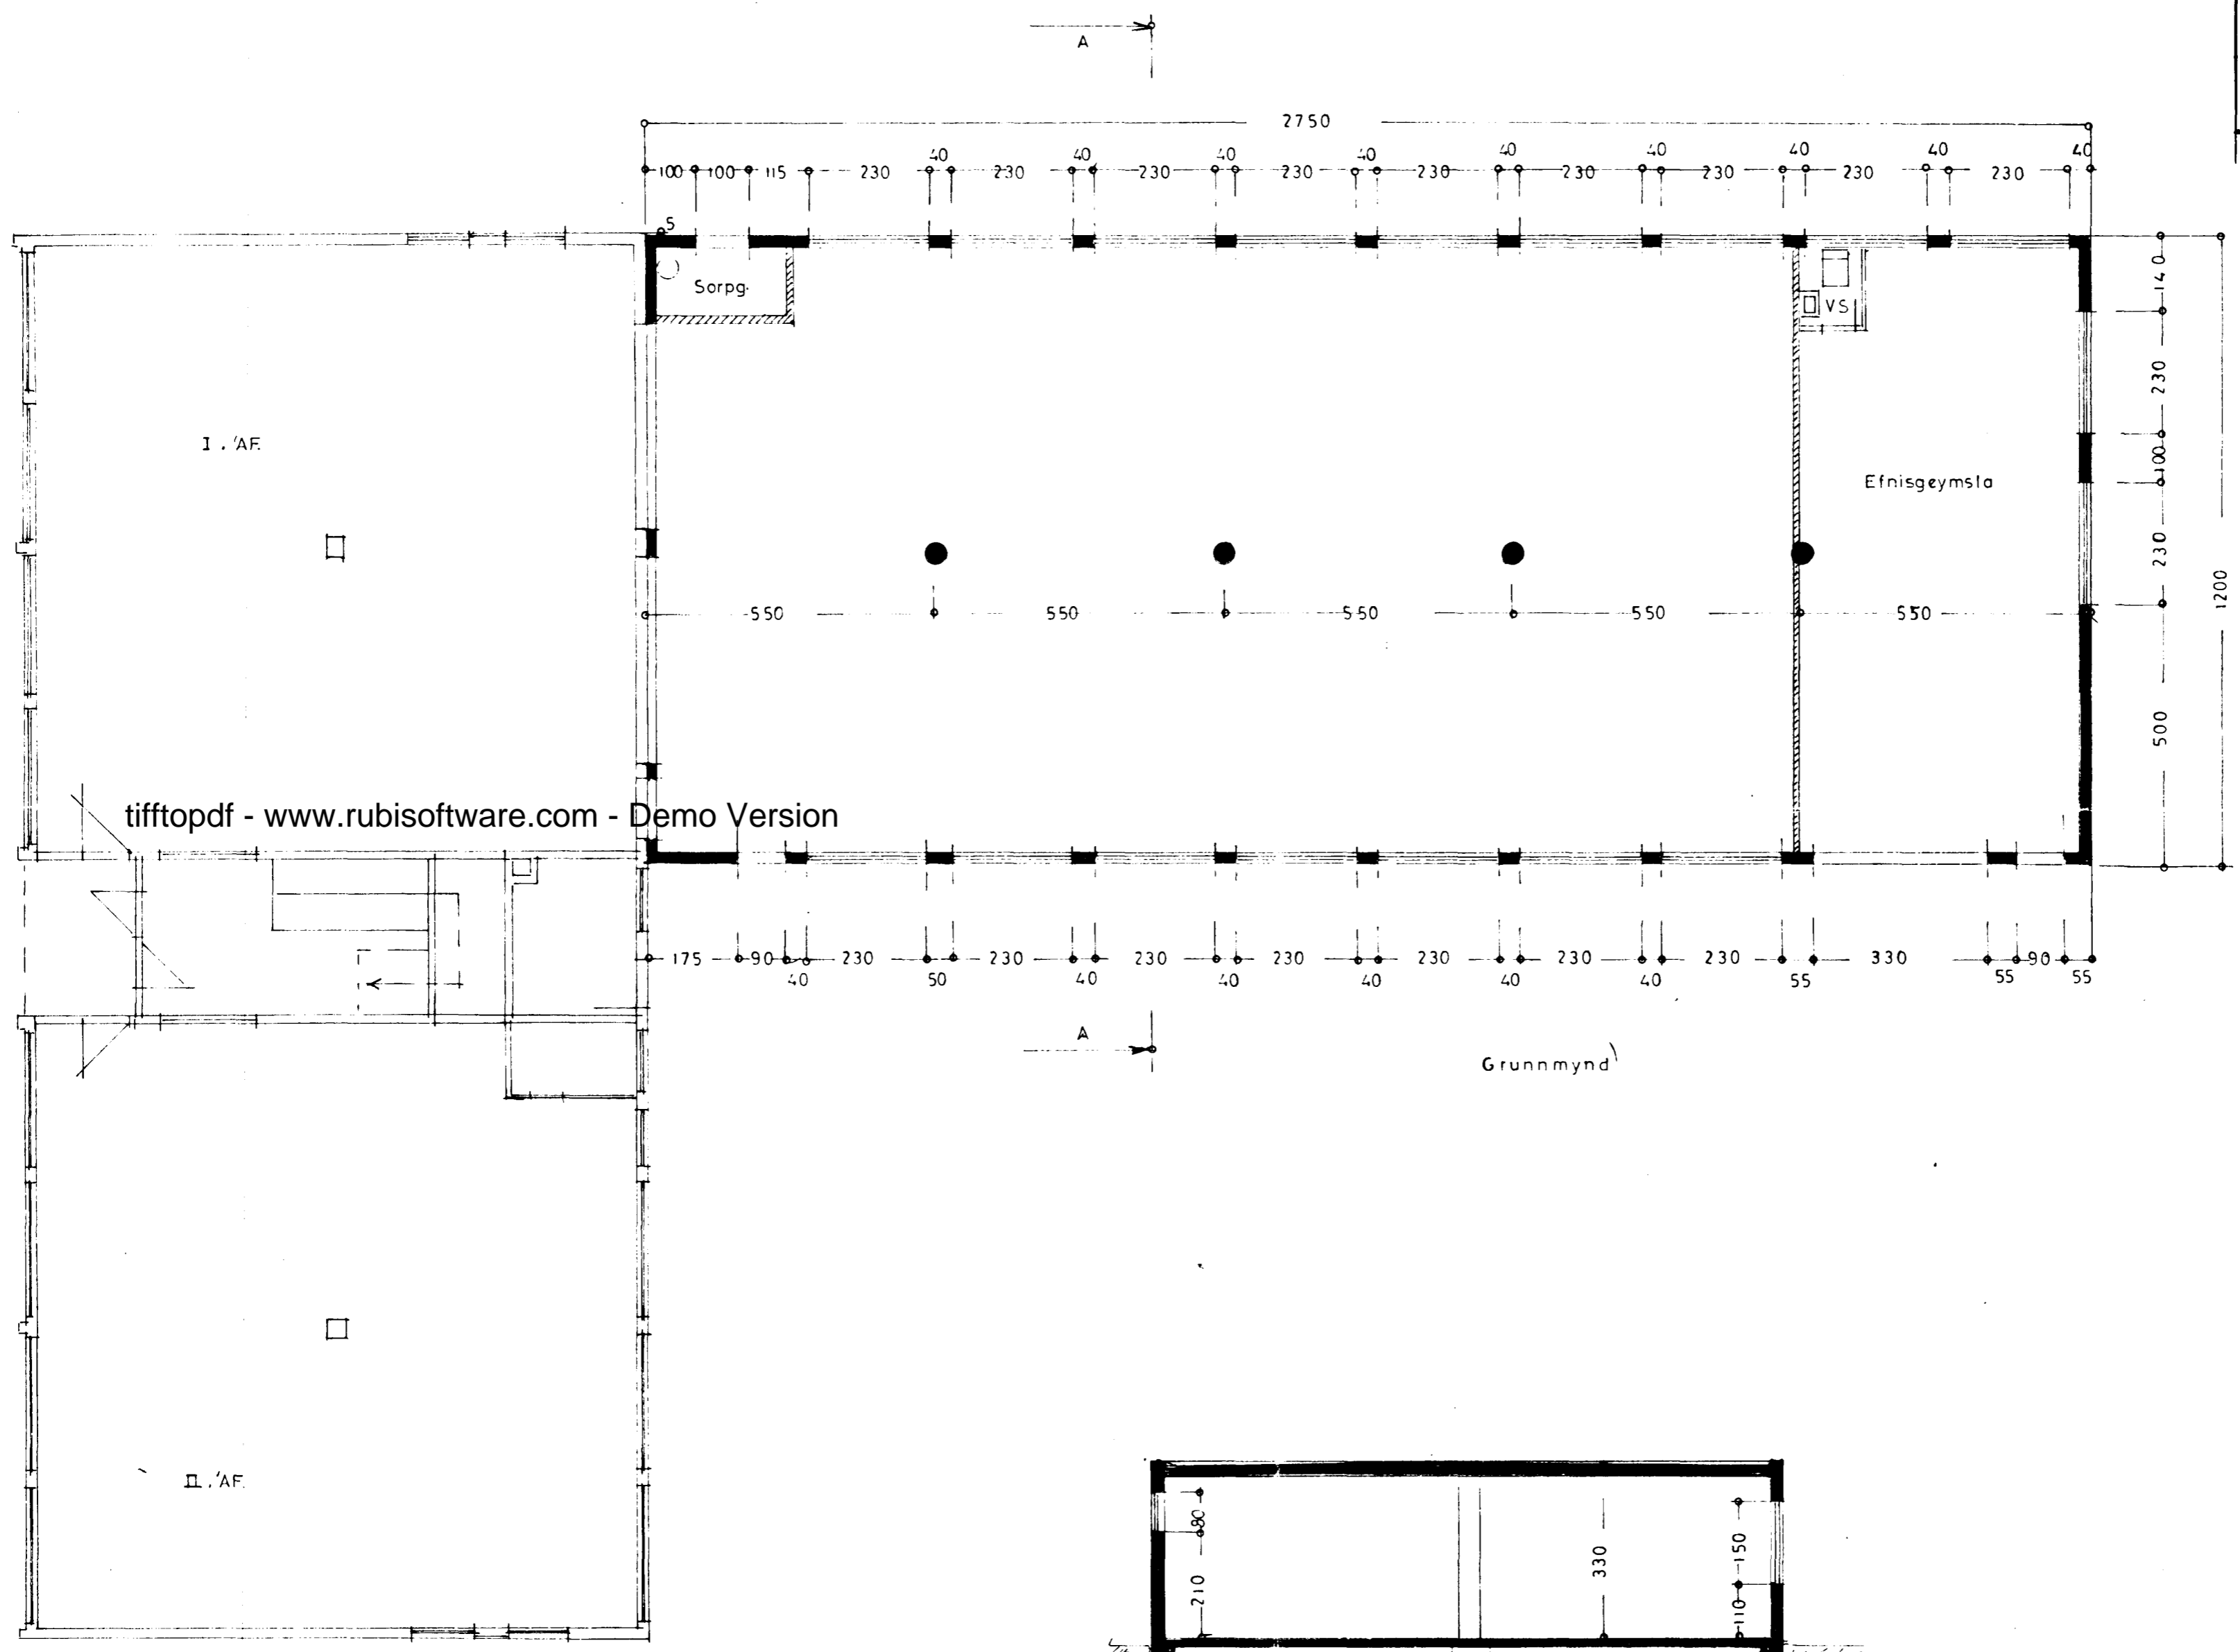

tifftopdf - www.rubissoftware.com - Demo Version

Grunnmynd

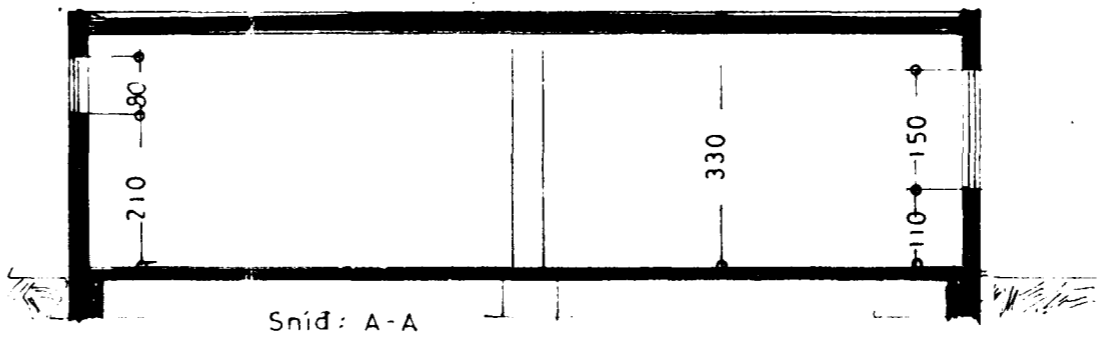

TRÖNUHRAUN NR 8	
III. AFANGI.	
Grunnmynd	BLAD 2
Snid	1:100
Stalstarbitt 22.01.1973	TEIKN.
<i>F. Sigurðsson</i>	