



Trönukraun n. 9
Kvarði 1:100

16/66


Samþykkt á fundi bygginga-
nefndar þ. 2/3 12.66
BYGGINGAFULLTRÚINN
I HAFNARFIRÐI
Vigfús Sigurðsson

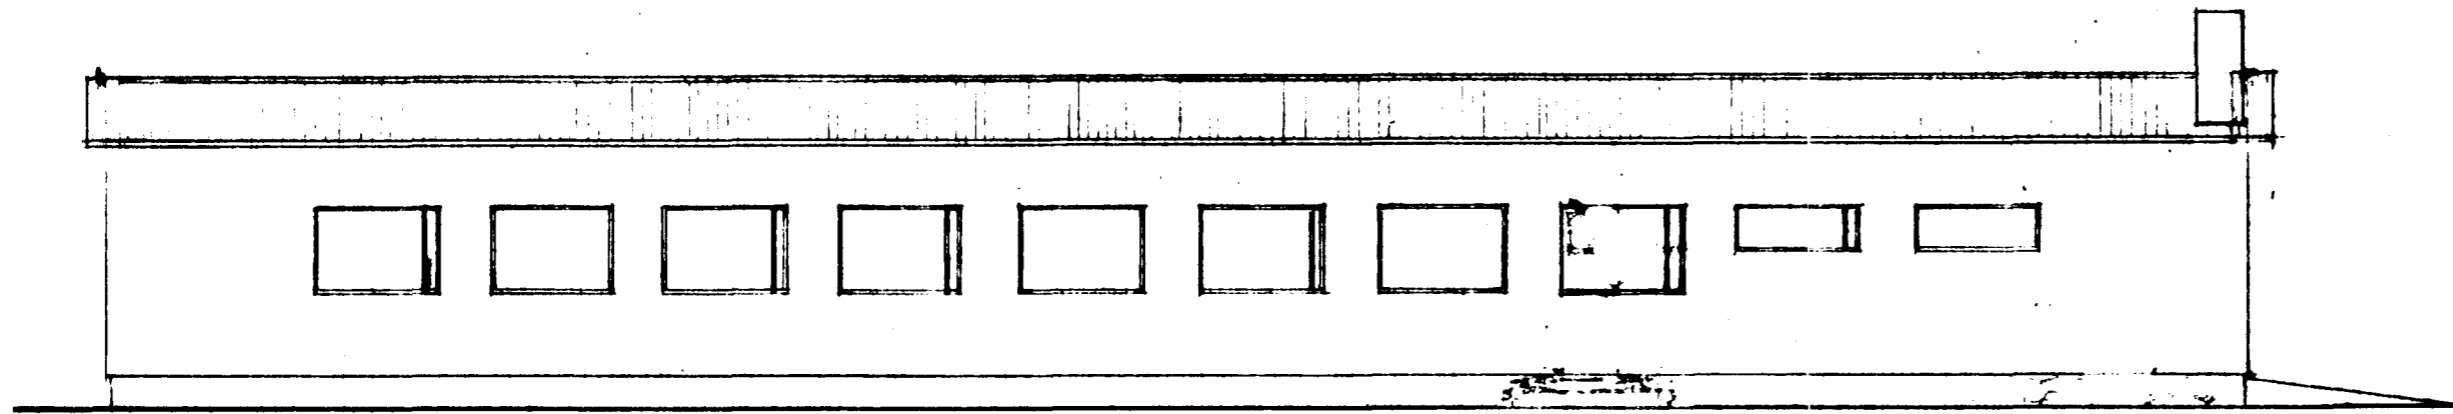


Suður

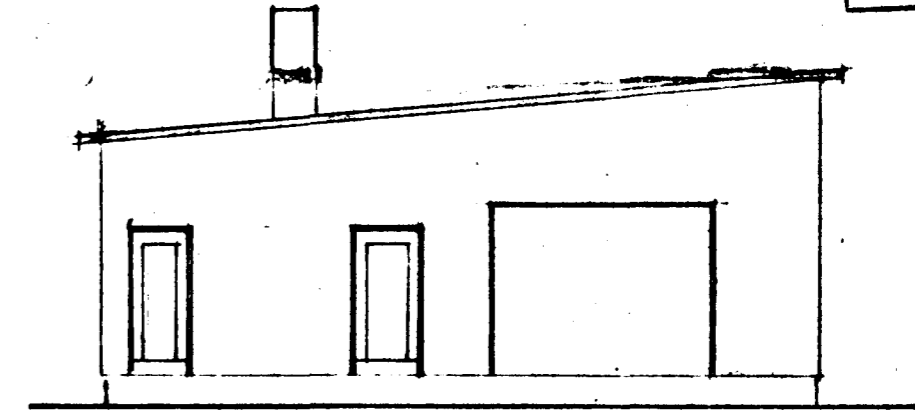


Austur

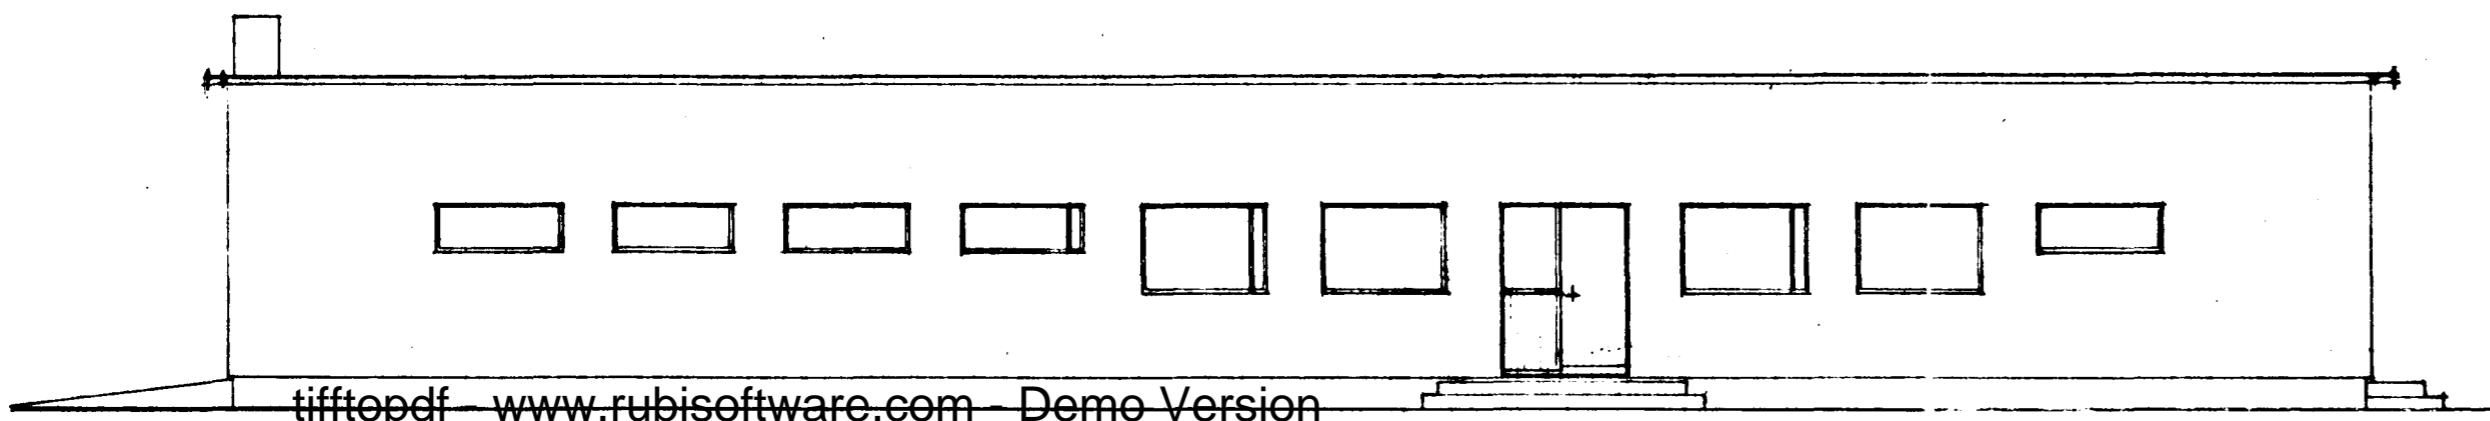



Norður

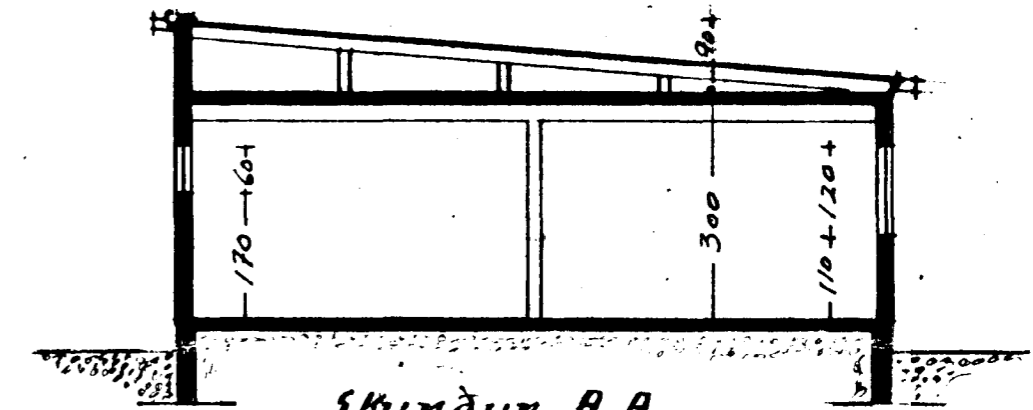

Skurður AA

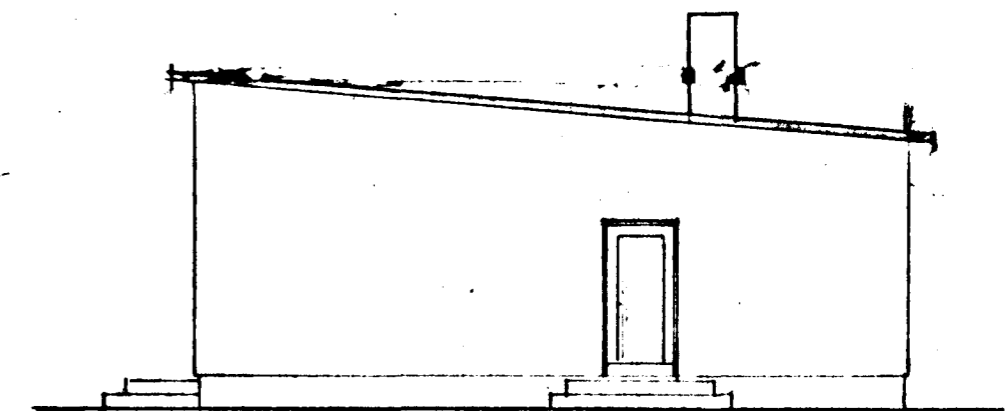

Vestur

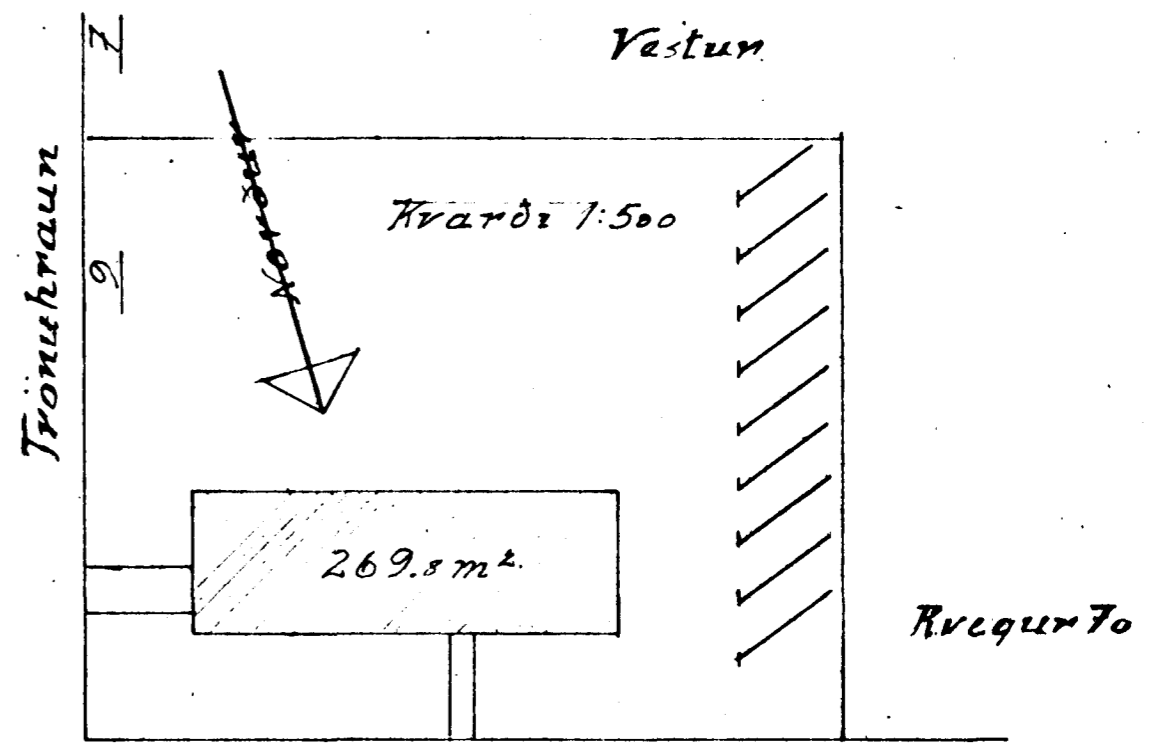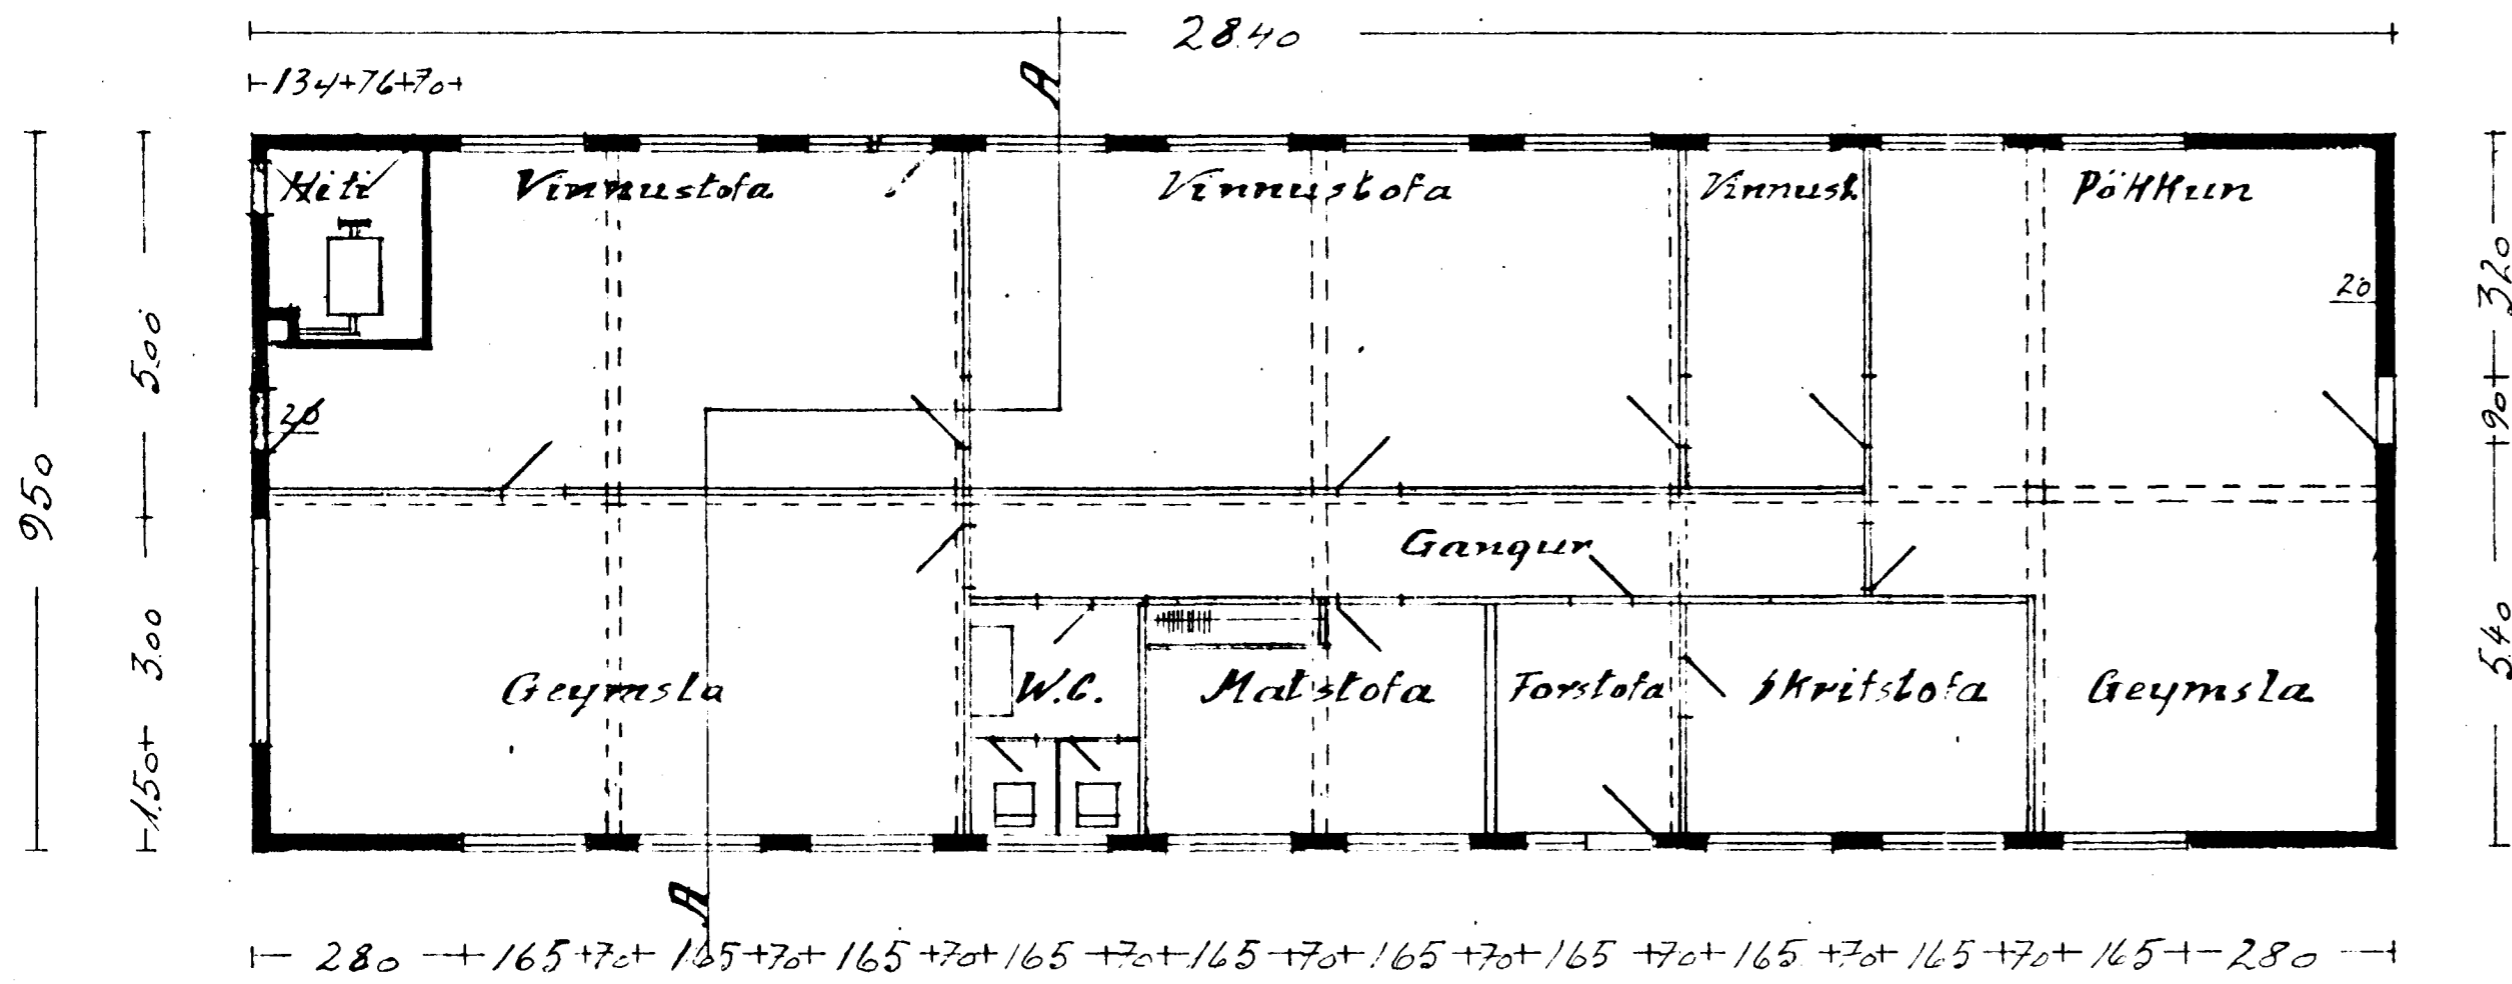

Stakkahraun

Ála fráar fíndi i mars 1966
Vigfús Sigurðsson