
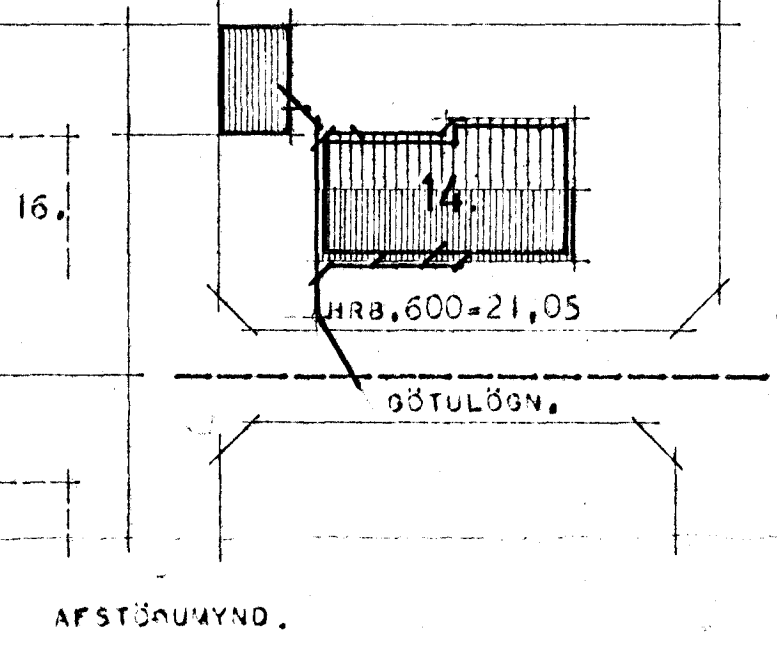


PRÚÐVANGUR 14.

HAFNARFIRÐI.

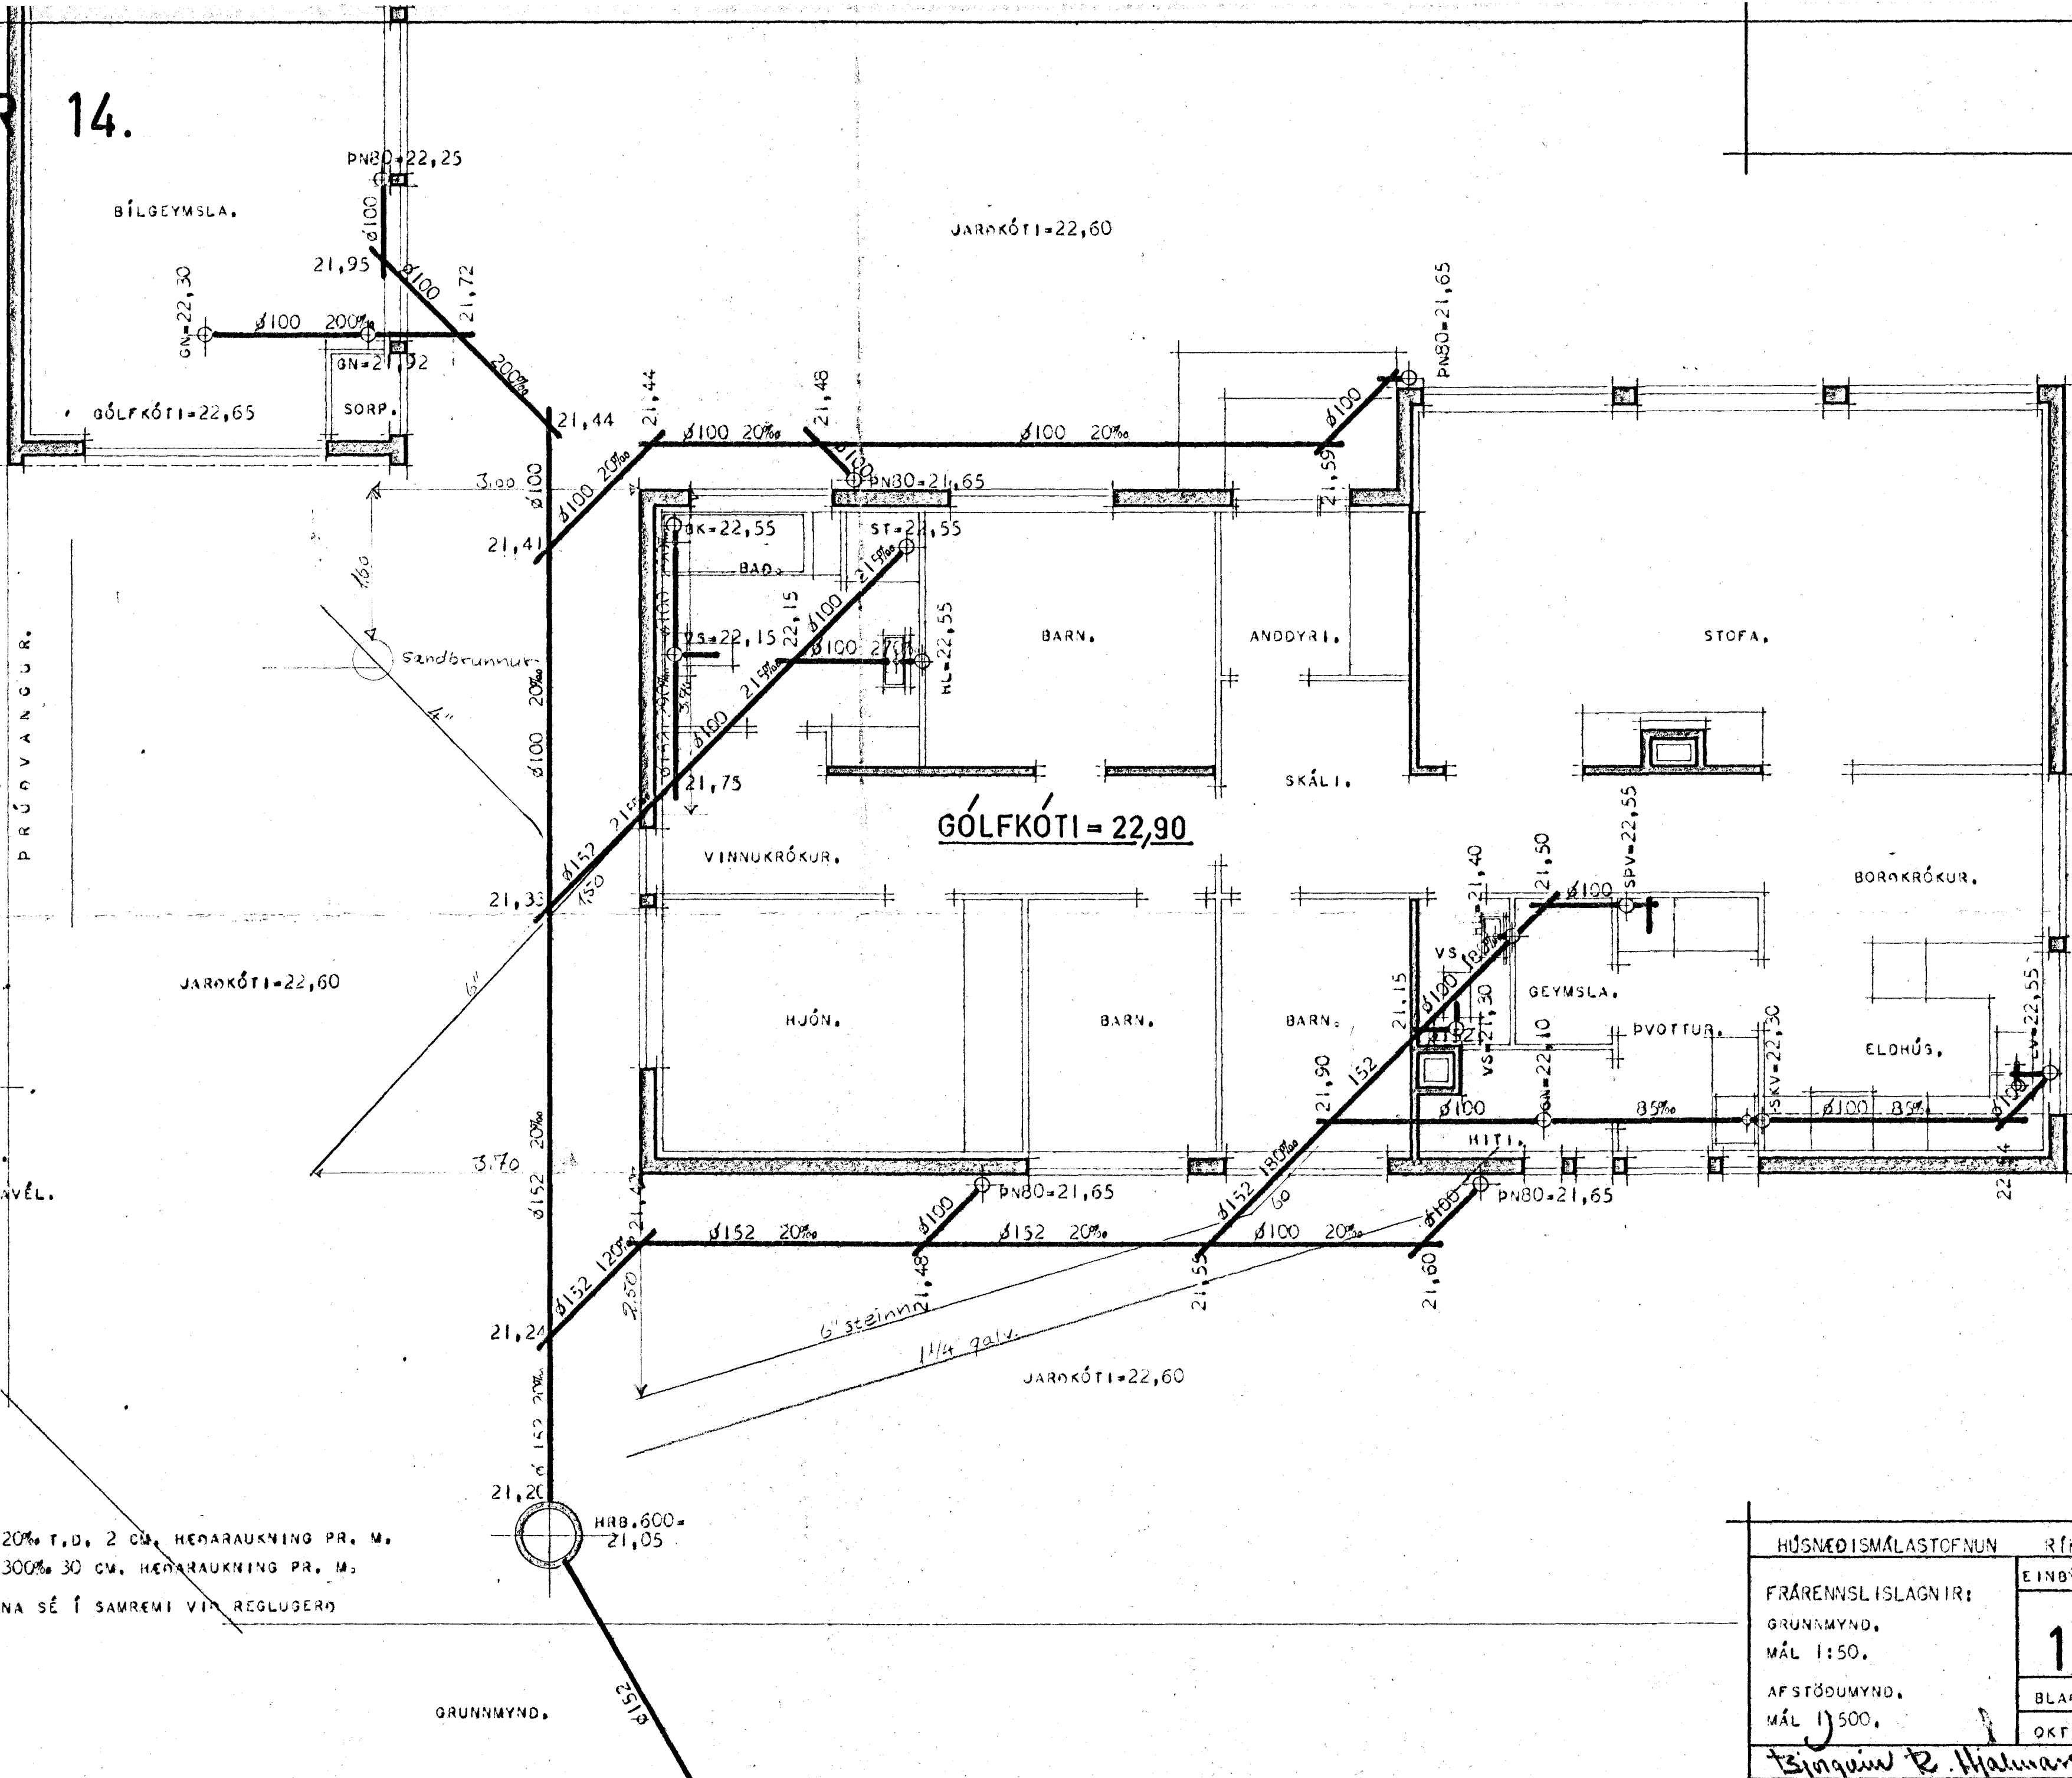

MERKINGAR:

- HRB. MERKIR HREINSIBRUNNUR.
- SPV. SJÁLVIK PVOTTAVÉL.
- SKV. SKOLVASKUR.
- PN. ÞAKNIÐURFALL.
- GN. GÓLFNIÐURFALL.
- EV. ELDHÚSVASKUR.
- HL. HANDLAUG.
- ST. STURTA.
- BK. BAÐSAR.
- VS. VATNSSALERNI.
- % HALLA Á LÖGN (20% T.D. 2 CM. HEÐARÁUKNING PR. M. 300% 30 CM. HEÐARÁUKNING PR. M.)

EFNI OG FRÁANGUR LAONA SÉ Í SAMREMI VIT REGLUERÐ
UM FRÁRENSLISLAGNIR.

GRUNNMYND.

AN GÖTULÖGN.

HÚSNÆÐISMÁLASTOFNUN RÍKISINS.	EINBYLISHÚS.
FRÁRENSLISLAGNIR:	VERK.
GRUNNMYND,	1132.
MÁL 1:50.	BLAD NR. 1 AF 1
AFSTÖÐUMYND,	OKT. 1970.
MÁL 1:50.	<i>Þinginn R. Halmarsson</i>