


# ÞRÚÐVANGUR 16

EFNI OG FRÁGANGUR SÉ SAMKVÆMT REGLUGERÐ UM FRÁRENSLI SLAGNIR

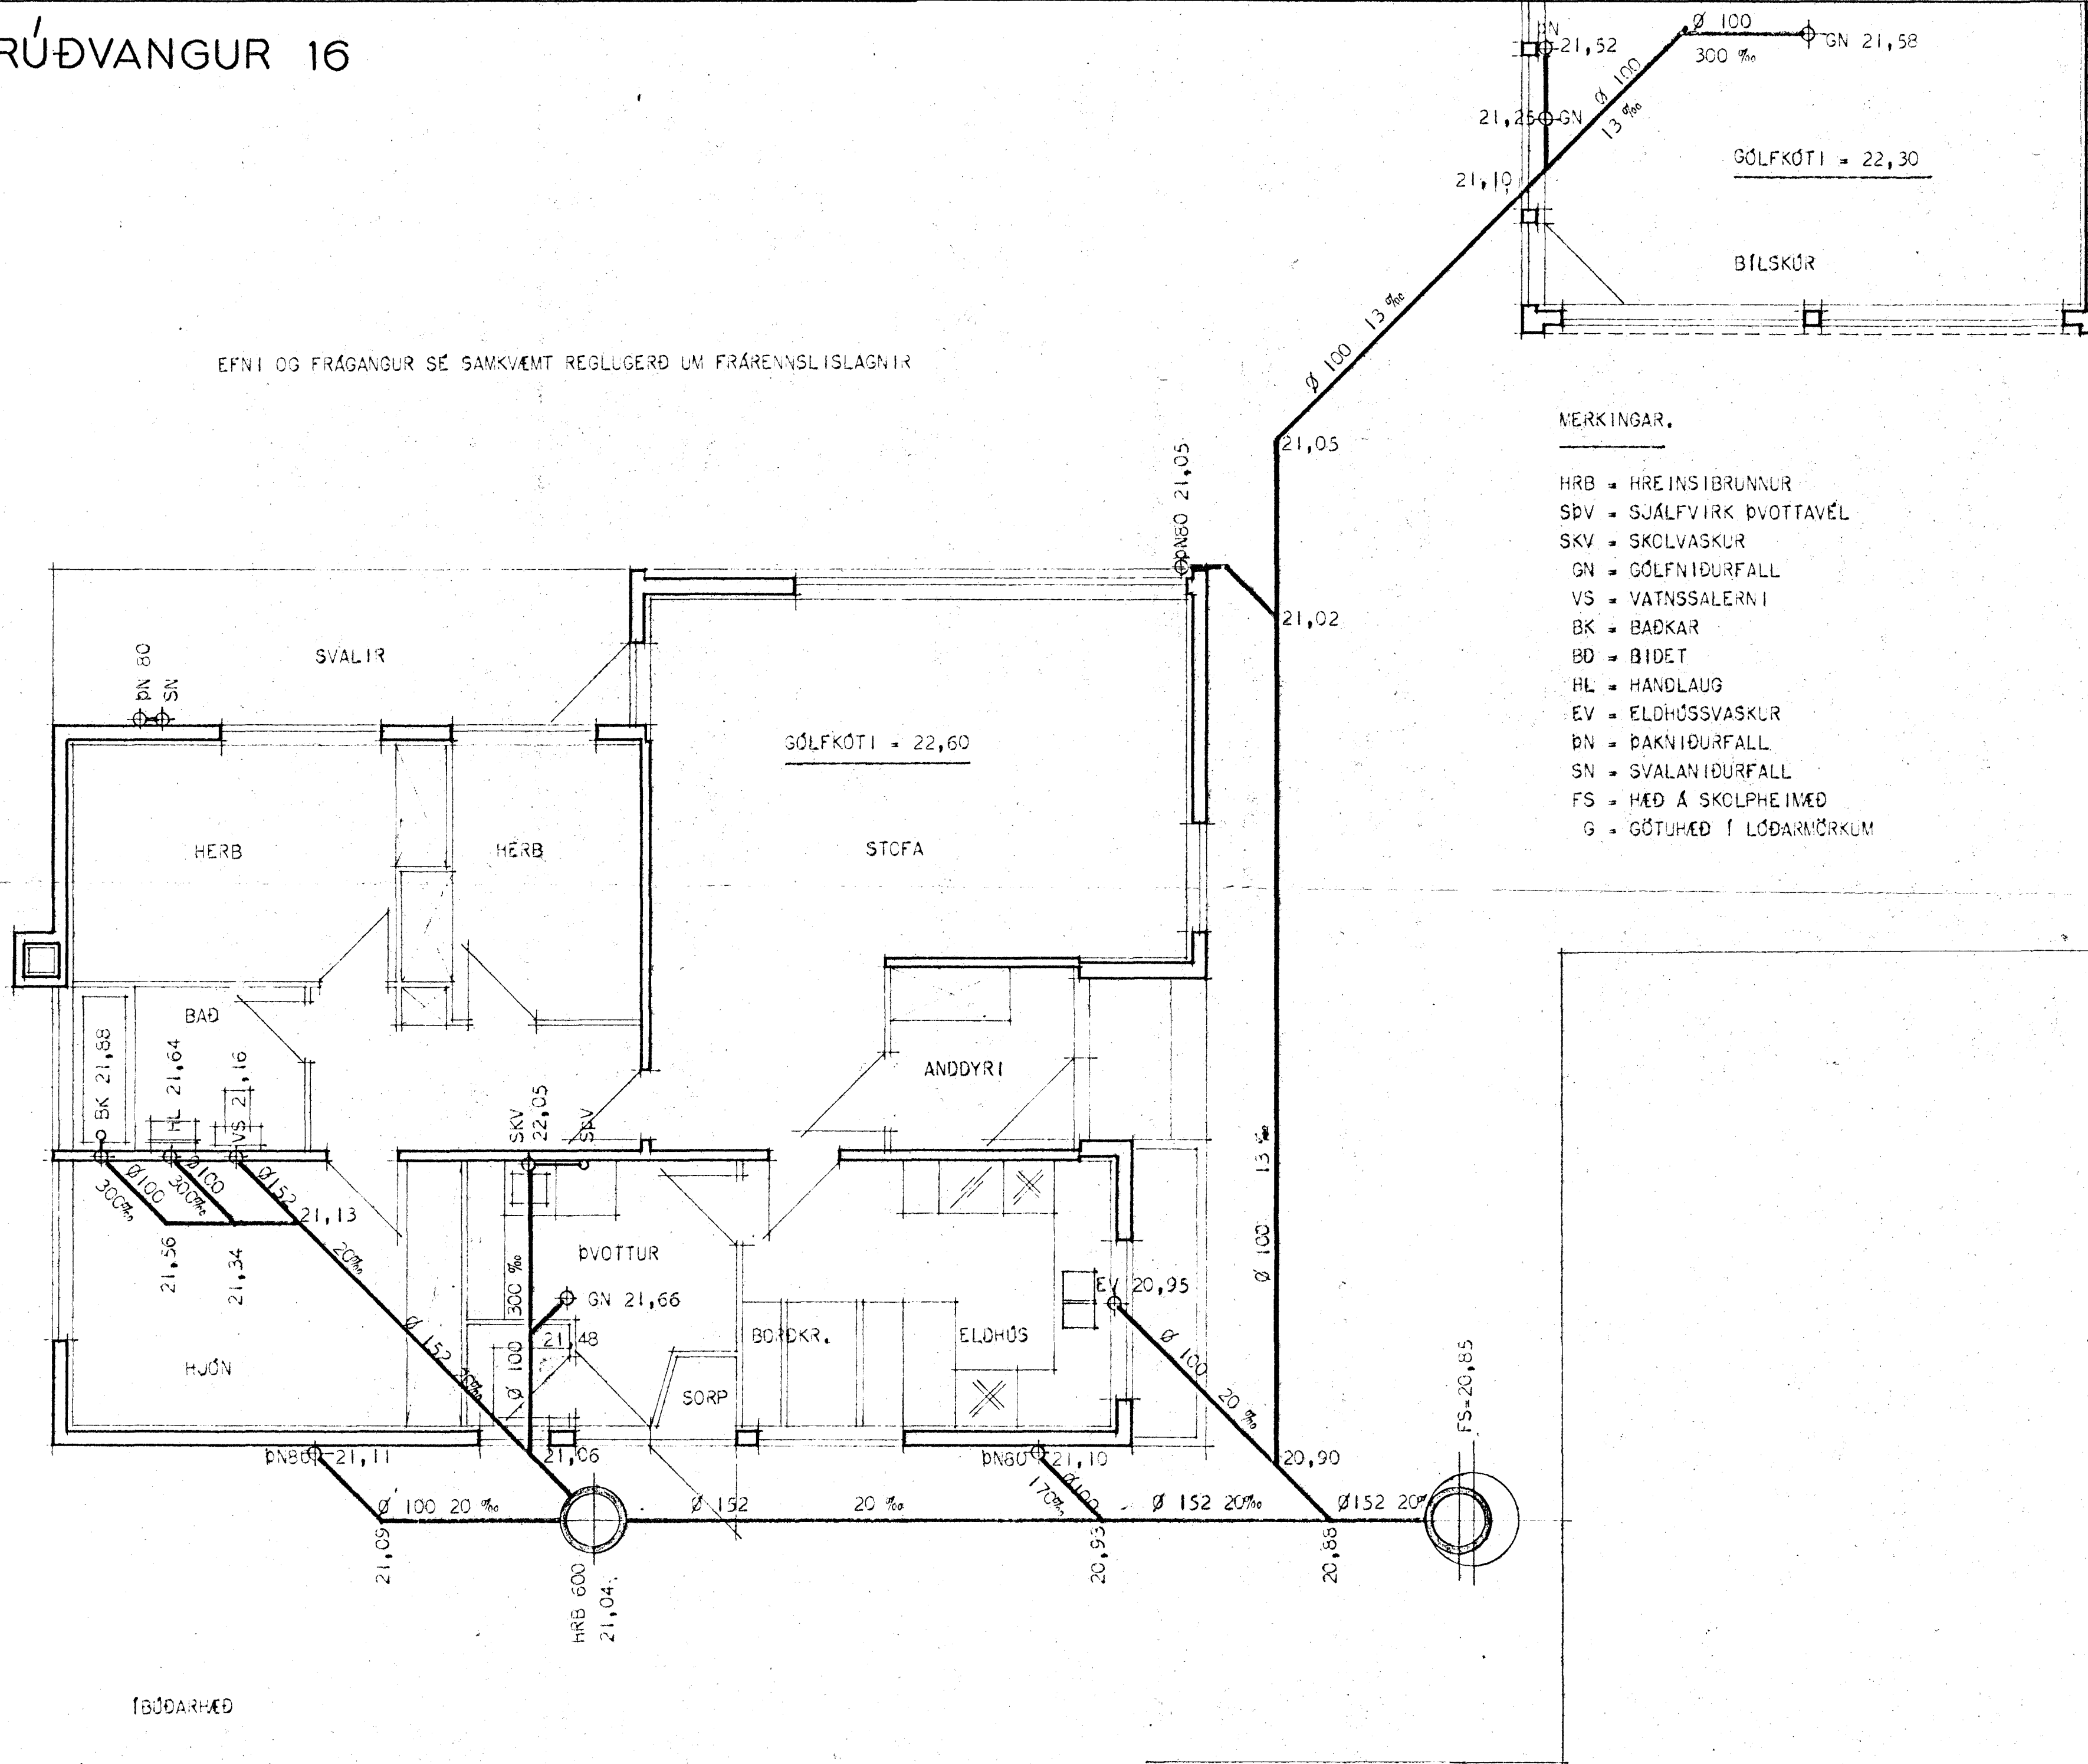

### MERKINGAR.

- HRB = HREINSIBRUNNUR
- SDV = SJÁLFVIRK DVOTTAVÉL
- SKV = SKOLVASKUR
- GN = GÓLFNIDURFALL
- VS = VATNSSALERN I
- BK = BADKAR
- BD = BÍDET
- HL = HANDLAUG
- EV = ELDHÚSSVASKUR
- ÞN = ÞAKNIDURFALL
- SN = SVALANIDURFALL
- FS = HÆÐ A SKOLPHEIMED
- G = GÖTUHÆÐ I LÖÐARMÖRKUM

ÍBÚÐARHÆÐ

HÚSNÆÐISMÁLASTOFNUN RÍKISINS	EINBYLISHÚS
FRÁRENSLI SLAGNIR	VERK NR.
GRUNNYND MÁL 1:50	<b>82</b>
	BLAD I AF 2
	MARZ 1969

*Magnús Jón Jónsson*  
*Ólafur Þ. Þorsteinsson*