


Úr Gildi

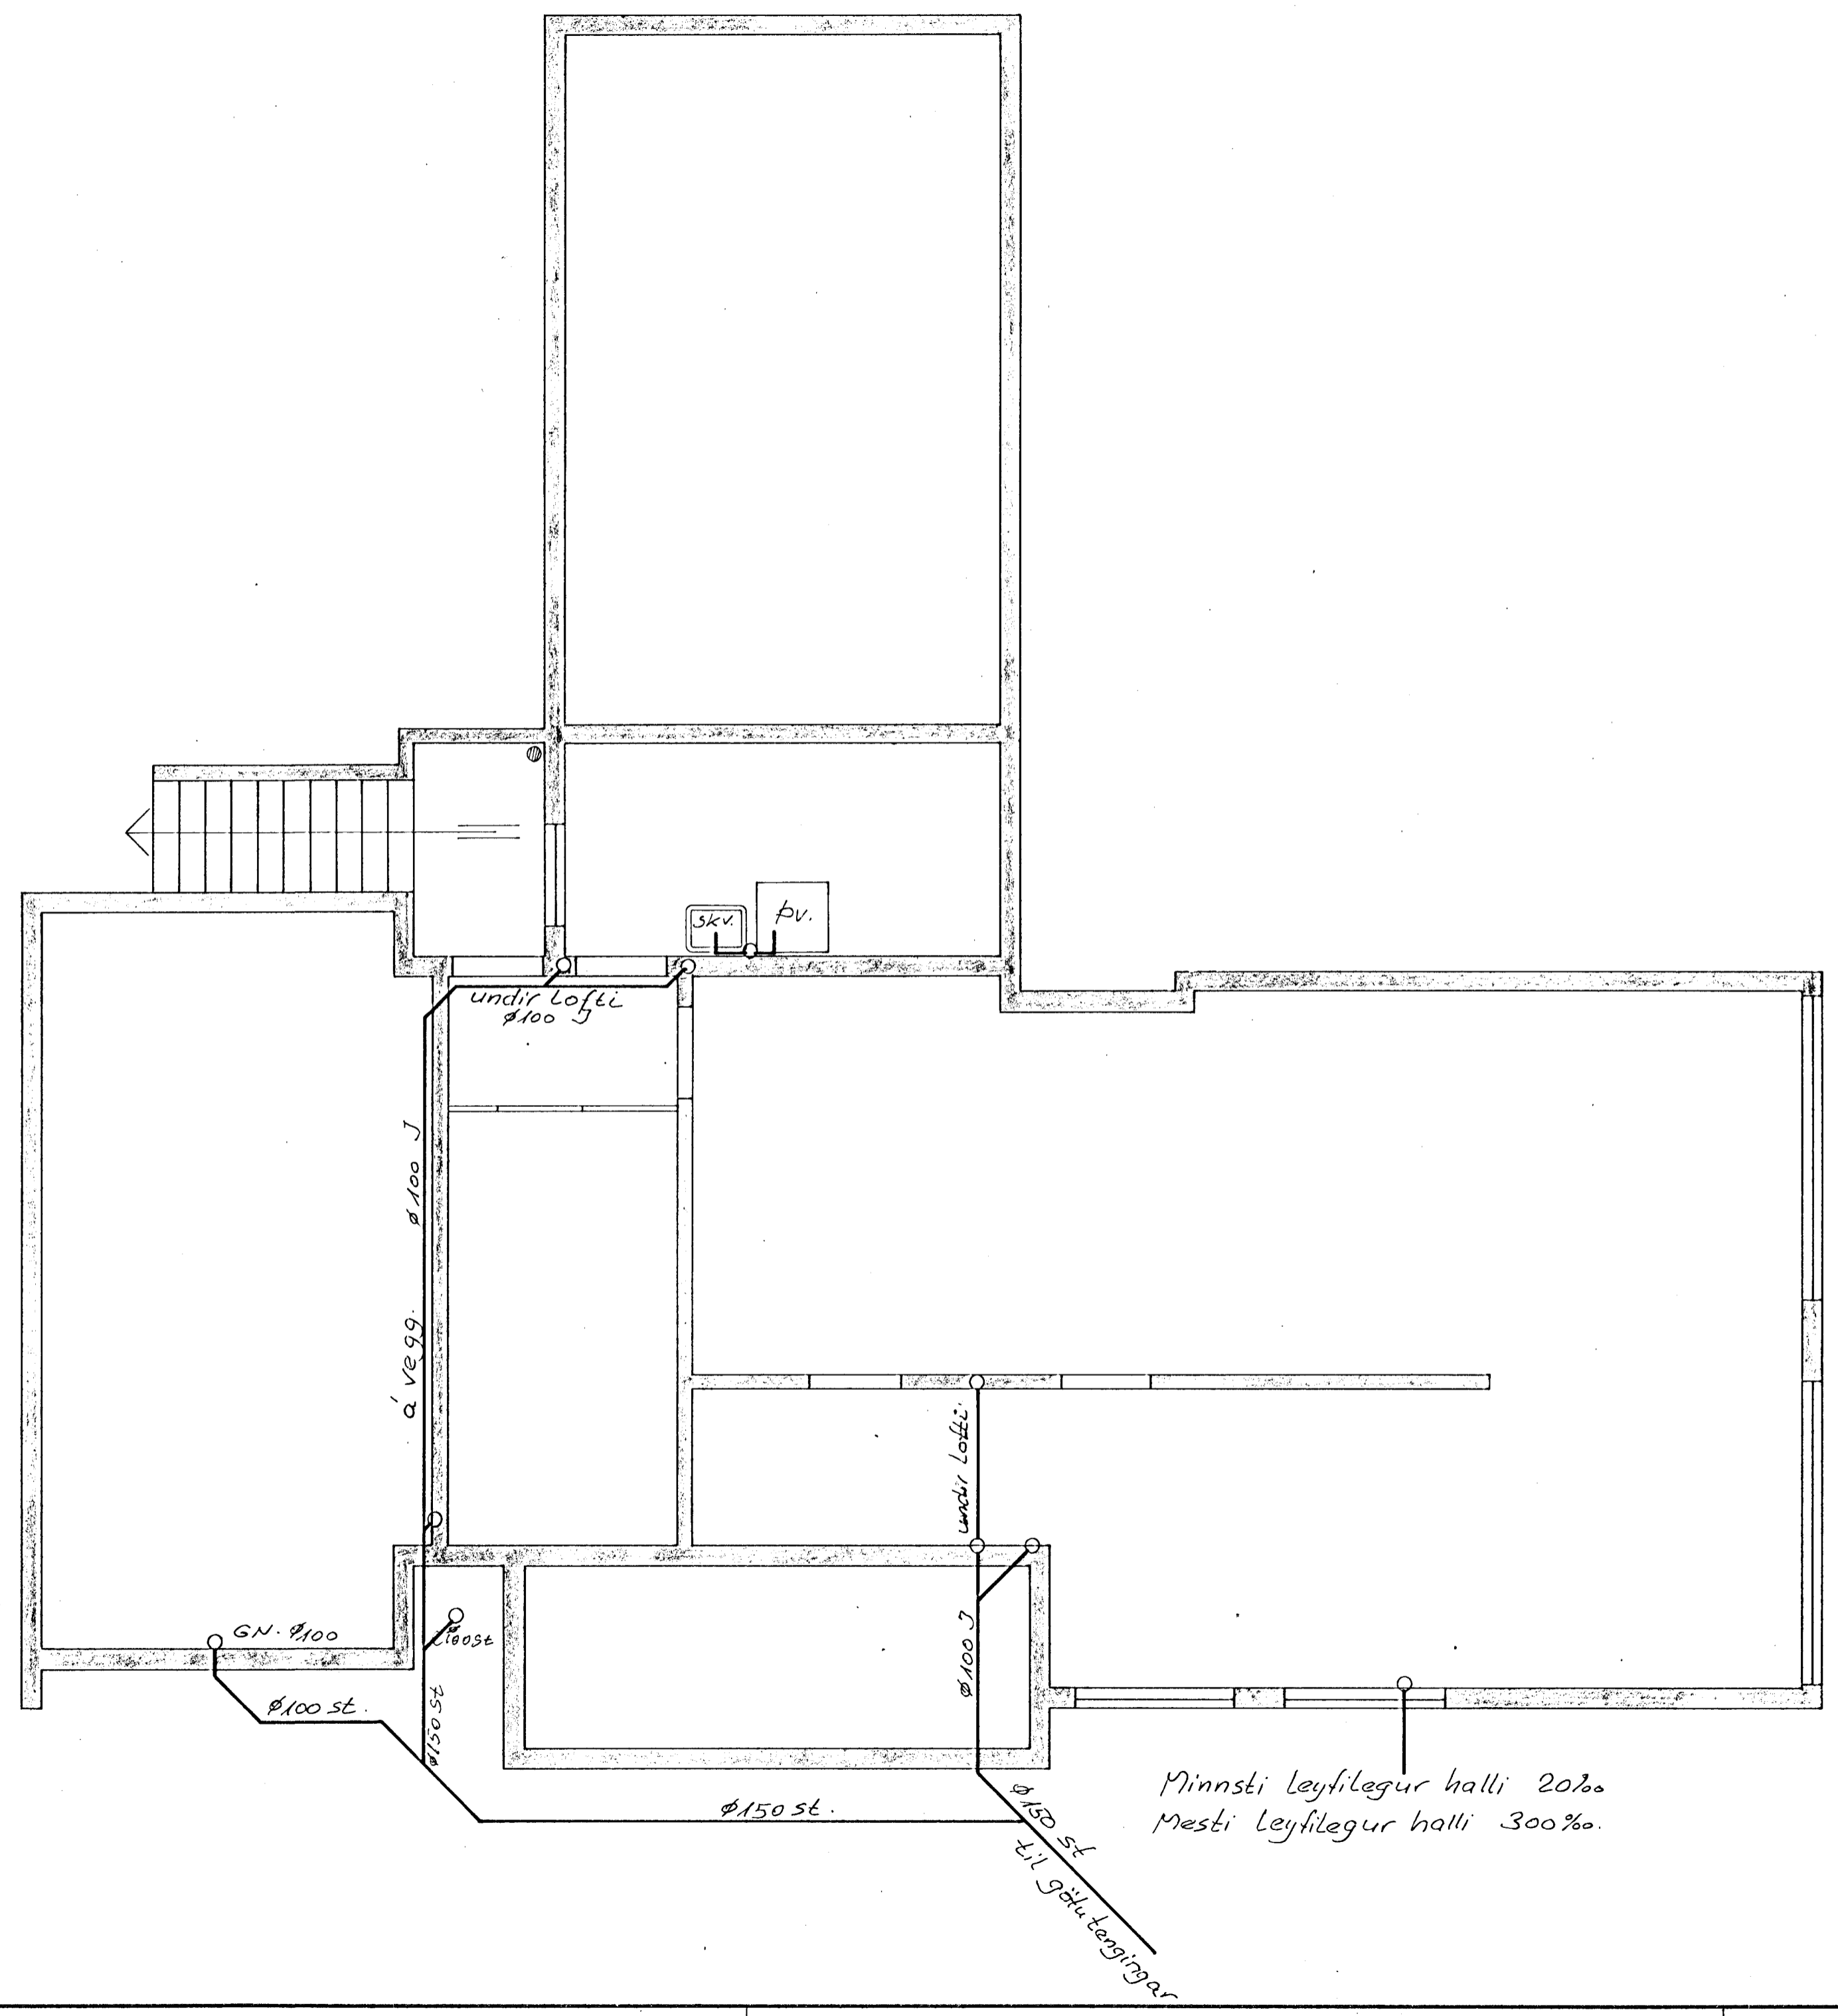

ÓGILT

DAGS.	BREYTING		GJORT
HANNAÐ JB	JÓN BERGSSON DIPL. ING.	VERKFR. M.V.F.I.	BLAD. 9
TEIKNAD '03.	Þrúðvangur 20		VERK.
YFIRFARID JB	Holrás í Kjallara		
SAMDYKKT	M=1:50	DAGS. Sept '69	