

BORAD INN Í ELDRI STEYPU MEÐ  
10 MM BOR OG TEINAR K10C25 L=10+30  
REKNIR ÞÉTT Í HOLU


K10C15 L=10+40 LÍMIST  
10 CM INN Í ELDRI SÖKKUL

NÝR SÖKKULL UNDIR SÓLSTOFU

GRUNNMYND 1:50


NÓVERANDI ÍBÚÐARHÚS

NÓVERANDI STEYPTUR  
PALLUR

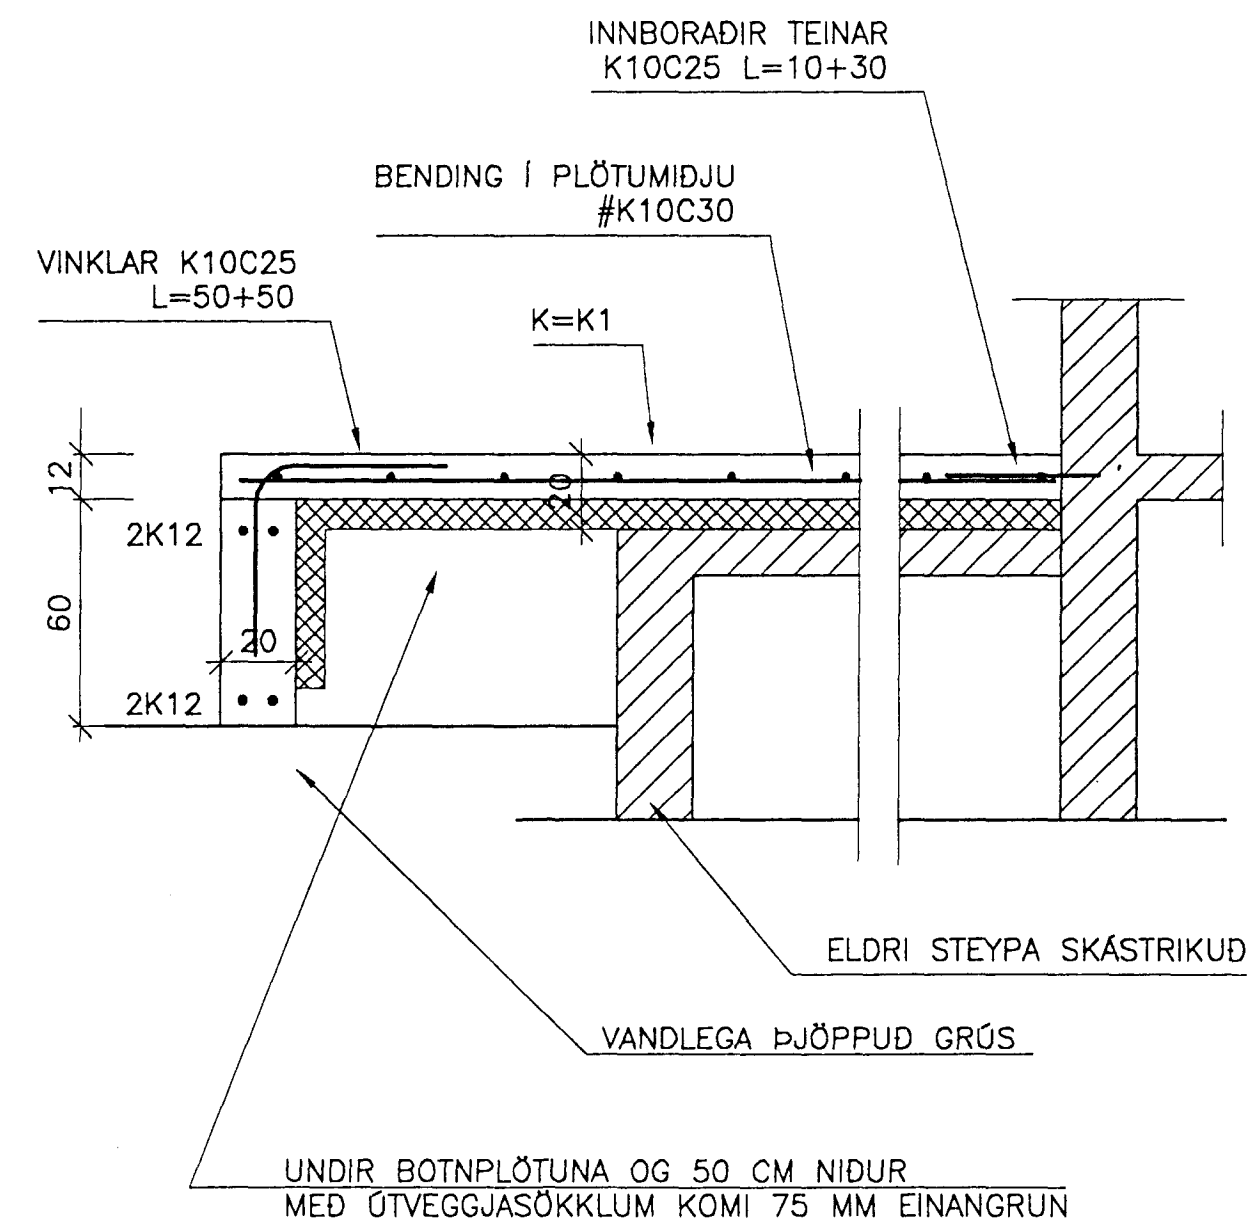

SNID A-A 1:20

Byggingafulltrúi Hafnarfjarðar  
Afgreitt þann  
17 APR. 1997  
*Sigurbjartur Halldórsson*  
Sigurbjartur Halldórsson

ÞRÚÐVANGUR 2		HAFNARFIRÐI		KVARDI 1:50	TEIKNINR.
SÓLSKÁLI - UNDIRSTÖÐUR/BOTNPLATA				1:20	BLAD NR. B-1
HANNAD: KMB	TEIKNAD: KMB	YFIRFARID:	DAGS.: APRIL 1997	 <b>VERKFRÆDISTOFA KÓPAVOGS</b> Hamraborg 7 200 Kópavogi Sími: 564 44 22 Fax: 564 44 33	
SAMÞYKKT: <i>Kjartan</i>	KT.: 130257-2409				