





ÞRÚÐVANGUR

EFNI OG FRÁGANGUR SE SAMKVEMT REGLUGERÐ UM FRÆRENNSLISLAGNIR.

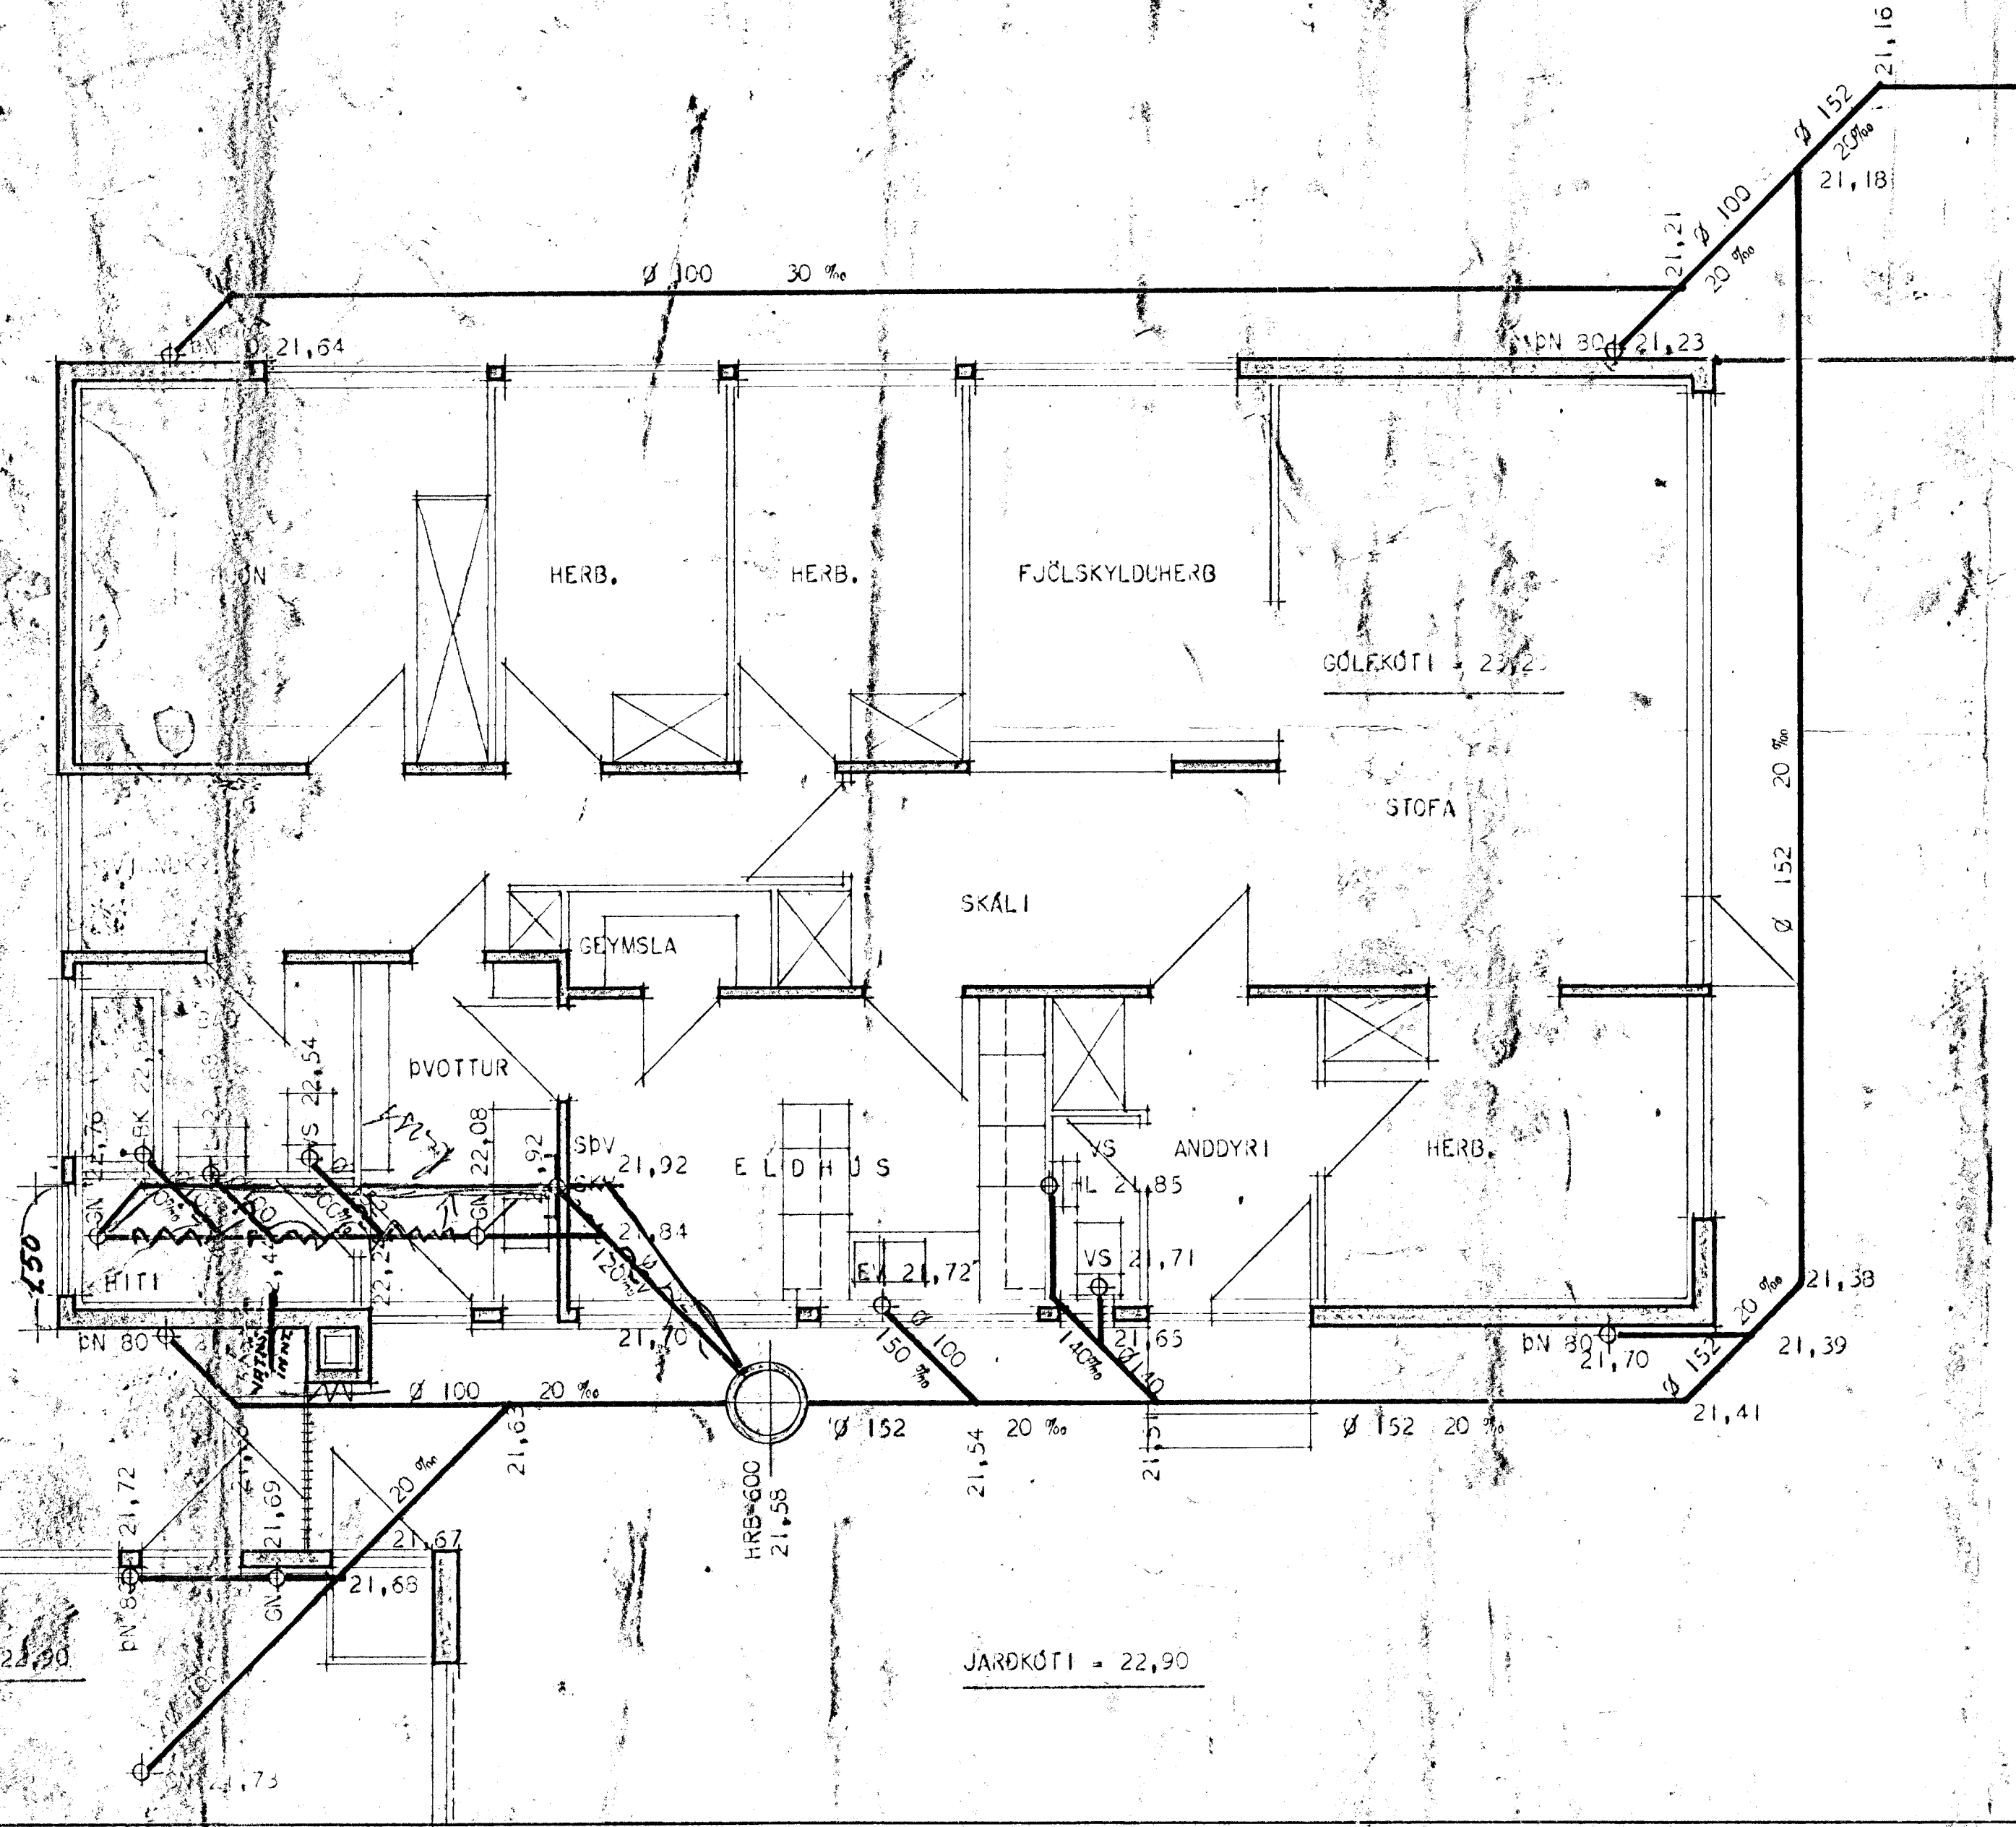

MERKINGAR:

- HRB = HREINSIBRUNNUR
- SbV = SJÁLFVIRK DVOTTAVÉL
- SKV = SKOLVASKUR
- GN = GÖLFNIDURFALL
- VS = VATNSSALERNI
- ÞK = ÞAÐKAR
- BD = BÍÐET
- ST = STURTA
- HL = HANDLAUG
- EV = ELDHÚSSVASKUR
- ÞN = ÞAKNIDURFALL
- FS = HÆÐ Á SKOLPHEIMED
- G = HÆÐ Á GÖTU VIÐ LÓÐANÖRK

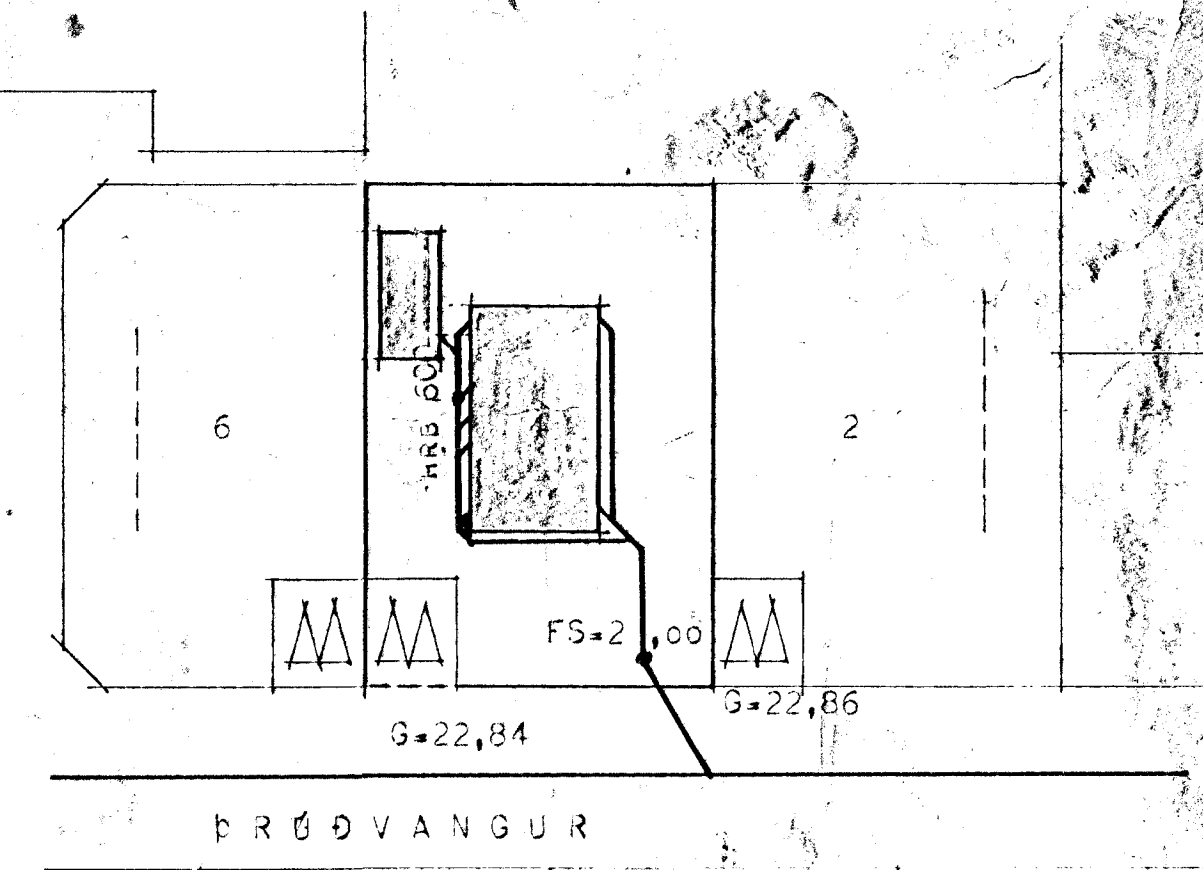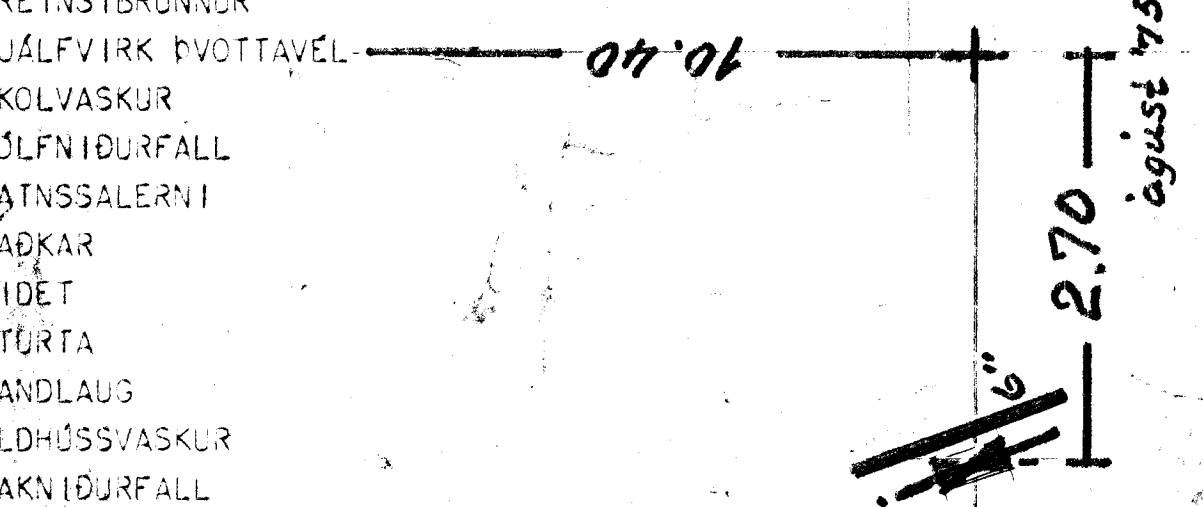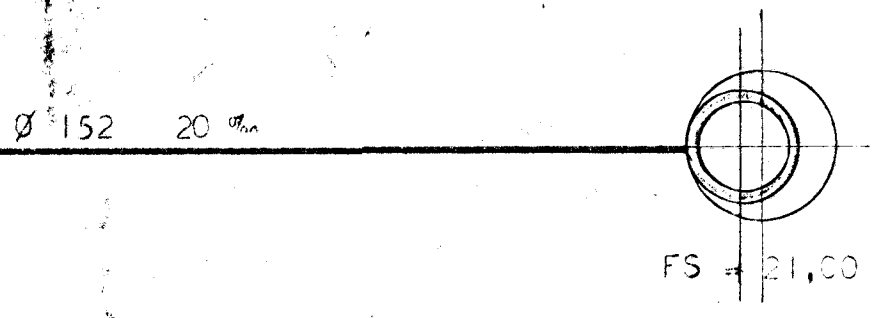

AFSTÖÐUNYND MÁL 1:500

HÚSNEDISMÁLASTOFNUN RÍKISINS	
FRÆRENNSLISLAGNIR	EINBYLISHÚS
GRUNNYND	VERK NR
MÁL 1:50	1052
	BLAD I
	MARZ
<i>Magnús Jón Jónsson</i> <i>Ólafur Þorsteinsson</i>	