



GRUNNMYND MKV 1:50

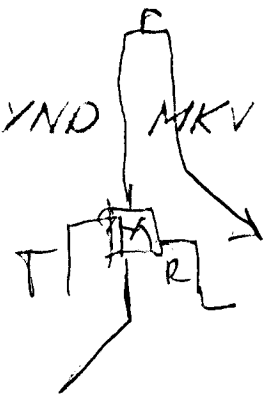

Stampar

KETILKERFI $\Delta T = 60^\circ$		HITAVEITA $\Delta T = 40^\circ$		HITA- TENGI STEYRI-ÞÖRF	
NR.	TILVÍSUN	TILVÍSUN			
1	H56-700	H56-1200	AB	15	470
2	V56-1100	V77-1400	AD	15	780
3	VK63-1600	VK63/II-1800	AD	15	1685
4	V63-1200	VK63-1700	AD	15	940
5	V63-1200	VK63-1700	AD	15	940
6	V63-1200	VK63-1800	AD	15	985
7	VK35-3800		AD	15	2800
8	V43-1500	VK49/42-1900	AL	15	1370
9	H63-1000	H63/II-900	CD	15	700
10	H35-500	H35-800	AB	15	200
11	VK70-1500	VK70/56-1600	CD	15	1600
12	V63-1000	VK63-1500	AB	15	820

SKYRINGAR: PÍPUR ERJ STÁLPIÐJUK, ÞER LIGGI Í EINANGRUN  
 ÚTVEGGJA OG Í LOKUÐUM GÓLFRAUFUM. PÍPUR MÁLISST MEE  
 ASFALTMÁLNINGU OG EINANGRIST MED 2. CM GLERULLARHÓLKUM  
 UTANUM HÓLKA SKAL YEFJA PLASTDUK  
 LEGGJA SKAL PÍPUR ÞANNIG AÐ ÞENSLA VERÐI EKKI HINDRUÐ.  
 ÖFNASKRÁ ER MIÐUÐ VIÐ RUNTAL ÖFNA. DRÚDVANGUR NR 4 3

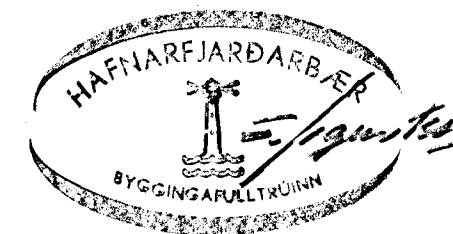

HÚSNÆÐISMÁLASTOFNUN RÍKISINS  
 SÉRTEIKNING  
 HITALÖGN  
 BLAÐ NR 1 AF 2.  
 1052  
 MKV 1:50  
 JÚNÍ 1968.

Sigurður P. Kristjánsson