


SKYRINGAR:

- K** KETILL 3,5 m² MEÐ INNBYGGÐUM SPÍRAL FYRIR HEITT NEYZLUVATN.
- D** DELA ER DELI 12,5 L/MIN MÓTI 1000 MM.
- R** RENNILOKI
- b** ÞENSLUKER 50 L
- V** VATNSHEDARMELIR Á ÞENSLUKERI
- Y** YFIRFALL Á ÞENSLUKERI
- RR** REYKHITAROFI
- VR** VATNSHITAROFI
- BR** BRENNARI
- T** TEMING
- BL** BLÖNDUNARVENTILL

Á KATLI SÉ VATNSHITAMELIR, DELA STJÓRNIST AF HITASTILLI, STAÐSETTUM Í STOFU.

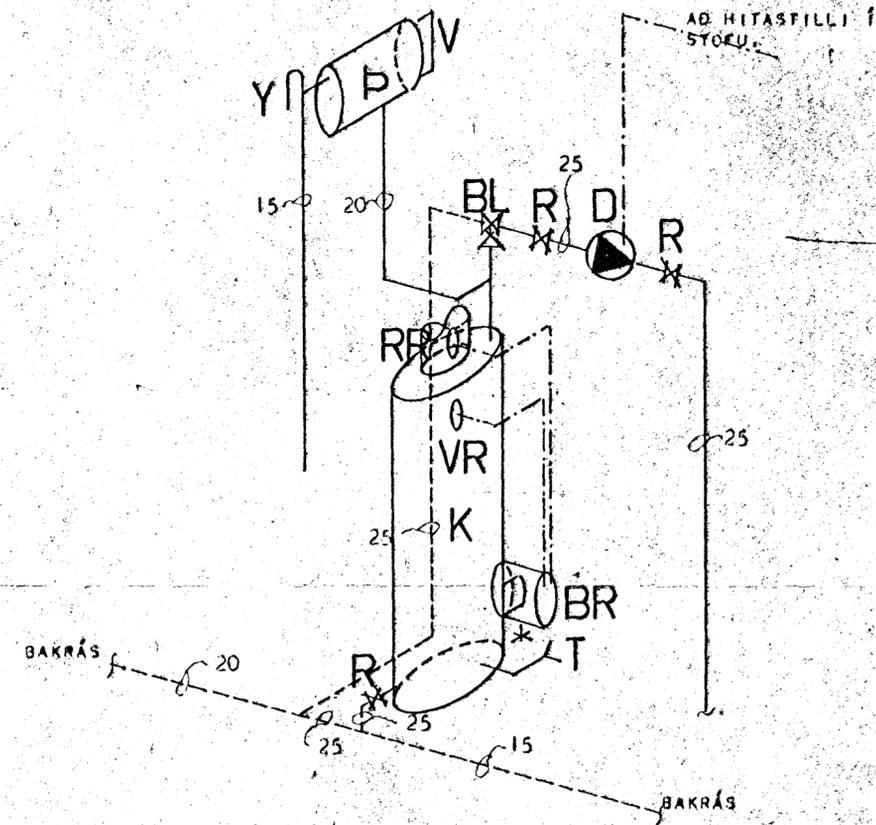

KETILHERBERGI TENGIMYND MKV. 1:20

HÚSNÆÐISMÁLASTOFNUN RÍKISINS	
HITALÖGN TENGIMYNDIR	EINBYLISHÚS VERK 83 A
	MKV. 1:50 1:20
BLAD NR 2	APRÍL 1966

Guðsteinn Kristjánsson