

**SKYRINGAR**


FRAGANGUR A LODAMORKUM VERÐI GERÐUR I SAMRADI VIO LODARHAF A BILGGJANDI LODA STÆRÐ OG STAÐSETNING LODA, BYGGINGARREITA OG BILASTÆÐA ERU SYND A MÆLIBLOÐUM

- 2h= HUS A TVEIMUR HÆÐUM
- G= REIKNUÐ HÆÐ A GOTU, GANGSTEIÐ EÐA STIG
- LH= REIKNUÐ HÆÐ MILLI LODA HÆÐIN ER BINDANDI NEMA AÐ TIL SE SAMKOMULAG MILLI LODARHAF A UM ANNAD
- L= NUVERANDI LANDHÆÐ VIO LODAMORK (LEIÐBEINANDI)
- H= HÆÐ A AÐKOMUGOLFI - SJA SKILMALA
- He101=HEIM/ED
- Fr= TENGIHÆÐ A REGNVATNSFRARÆSI
- Fs= TENGIHÆÐ A SKOLPFRARÆSI

BAKRASARVATN HITAVEITU SKAL VEITA I REGNVATNSFRARÆSI NEYSLUVA TNSHEIMÆÐAR ERU Ø90 mm PE100, NEMA ANNAD SE SYNT A TEIKNINGU TENGIHÆÐ NEYSLUVATNSHEIMÆÐAR ER AÐ OLLU JOFNU 1,2 m UNDIR YFIRBORÐI LANDS

- OPID SV/EDI
- NEYSLUVATNSHEIMÆÐ (MED LOKA)
- REGNVATNSFRARÆSI
- SKOLPFRARÆSI
- NUMER LODAR
- E,F,R** HUSAGERÐ, SJA SKILMALA
- NUMER ADLGGJANDI LODABLAÐA

SJA JAFNFRAMT SKIPULAGSUPPDRAIT OG SKILMALA

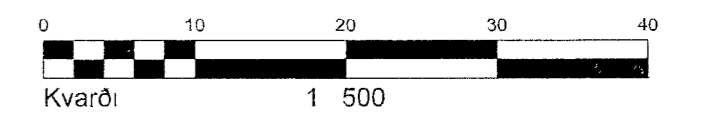

**HÆÐABLAÐ 27.110 4**

TEIKNING NR 412 097

TUNGUHELLA 1, 2 OG 2H  
DOFRAHELLA 10

Breyting A 25 08 2020/HKB, Breytt númer a loðablaði (var 27 109 9) Breyting skv breyttu deiliskipulagi sem oðlaðist gildi 23 07 2020 Loð 12 að Dofrahelli bætt við og er i vinnslu Borgahelli 27 breytt i númer 29 Byggingarettir að Dofrahelli 13 og Borgahelli 29 stækkaðir Innkeyrslum breytt

Breyting B 18 03 2021/HKB, Loð við Dofrahelli 13 færð a blaði 27 110 5 vegna sameiningar loðar við Budahelli 8

Breyting C 16 05 2022/HKB, Breytt númer a loðinni Borgahelli 35

Breyting D 10 08 2022/AOH, Breyting skv breyttu deiliskipulagi Innkeyrslum breytt Loðamorkum breytt Tunguhella 2h bættist við

Breyting E 06 08 2023/HKB, Loð við Borgahelli 35 sameinast loð við Borgahelli 33 Færst við það a blaði 27 110 5

Breyting F 24 10 2023/AOH, Skv breyttu deiliskipulagi samþ a fundi skipulags- og byggingarraðs 04 05 2023 sem oðlaðist gildi 09 06 2023 Dofrahella 10

**HAFNARFJARÐARBÆR**  
UMHVERFIS- OG SKIPULAGSSVIÐ  
HELLNAHRAUN 3

**VSB**  
VERKFRÆDISTOFA  
BÆJARHRAUNI 20 / 220 HAFNARF JORDUR  
KENNITALA 710796-2899  
SÍMI 58 58 600  
vsb@vsb.is / www.vsb.is