

SKÝRINGAR

FRAGANGUR A LODAMORKUM VERÐI GERÐUR I SAMRADI VID LODARHAF A DLIGGJANDI LODA STÆRD OG STAÐSETNING LODA, BYGGINGARREITA OG BILASTÆÐA ERU SYND A MÆLIBLÖDUM


2h= HUS Á TVEIMUP HÆÐUM
 G= REIKNUD HÆÐ A GOTU, GANGSTETT EÐA STIG
 LH= REIKNUD HÆÐ MILLI LODA HÆÐIN ER BINDANDI NEMA AD TIL SE SAMKOMULAG MILLI LODARHAF A UM ANNAD
 L= NUVERANDI LANDHÆÐ VID LODAMORK (LEIDBEINANDI)
 H= HÆÐ A AÐKOMUGOLFI - SJA SKILMALA
 He101= HEIMVÆÐ
 Fr= TENGIHÆÐ A REGNVATNSFRARÆSI
 Fs= TENGIHÆÐ A SKOLPFRARÆSI

BAKRASARVATN HITAVEITU SKAL VEITA I REGNVATNSFRARÆSI NEYSLUVATNSHEIMÆÐAR ERU Ø90 mm PE100 NEMA ANNAD SE SYNT A TEIKNINGU TENGIHÆÐ NEYSLUVATNSHEIMÆÐAR ER AD OLLU JOFNU 1,2 m UNDIR YFIRBORDI LANDS


- OPIÐ SVÆÐI
- NEYSLUVATNSHEIMÆÐ (MED LOKA)
- REGNVATNSFRARÆSI
- SKOLPFRARÆSI

- NUMER LODAR
- E,F,R HUSAGERÐ, SJA SKILMALA
- NUMER AÐLIGGJANDI LODABLADA

SJA JAFNFRAMT SKIPULAGSUPPDRAÐT OG SKILMALA

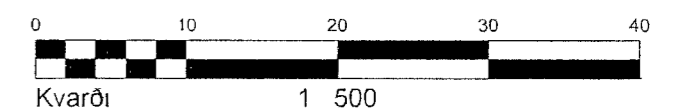

HÆÐABLAÐ 27 110 3
 TEIKNING NR 412 100
 TUNGUHELLA 13, 15 OG 17

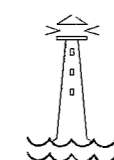 **HAFNARFJARÐARBÆR**
 UMHRERFIS- OG SKIPULAGSSVIÐ
 HELLNAHRAUN 3

VSBS
 VERKFRÆÐISTOFA
 B./EJARRHRAUNI 20 / 220 HAFNARFJORDUR
 KENNITALA 710796-2899
 SIMI 58 58 600
 vsb@vsb.is / www.vsb.is