


41,80

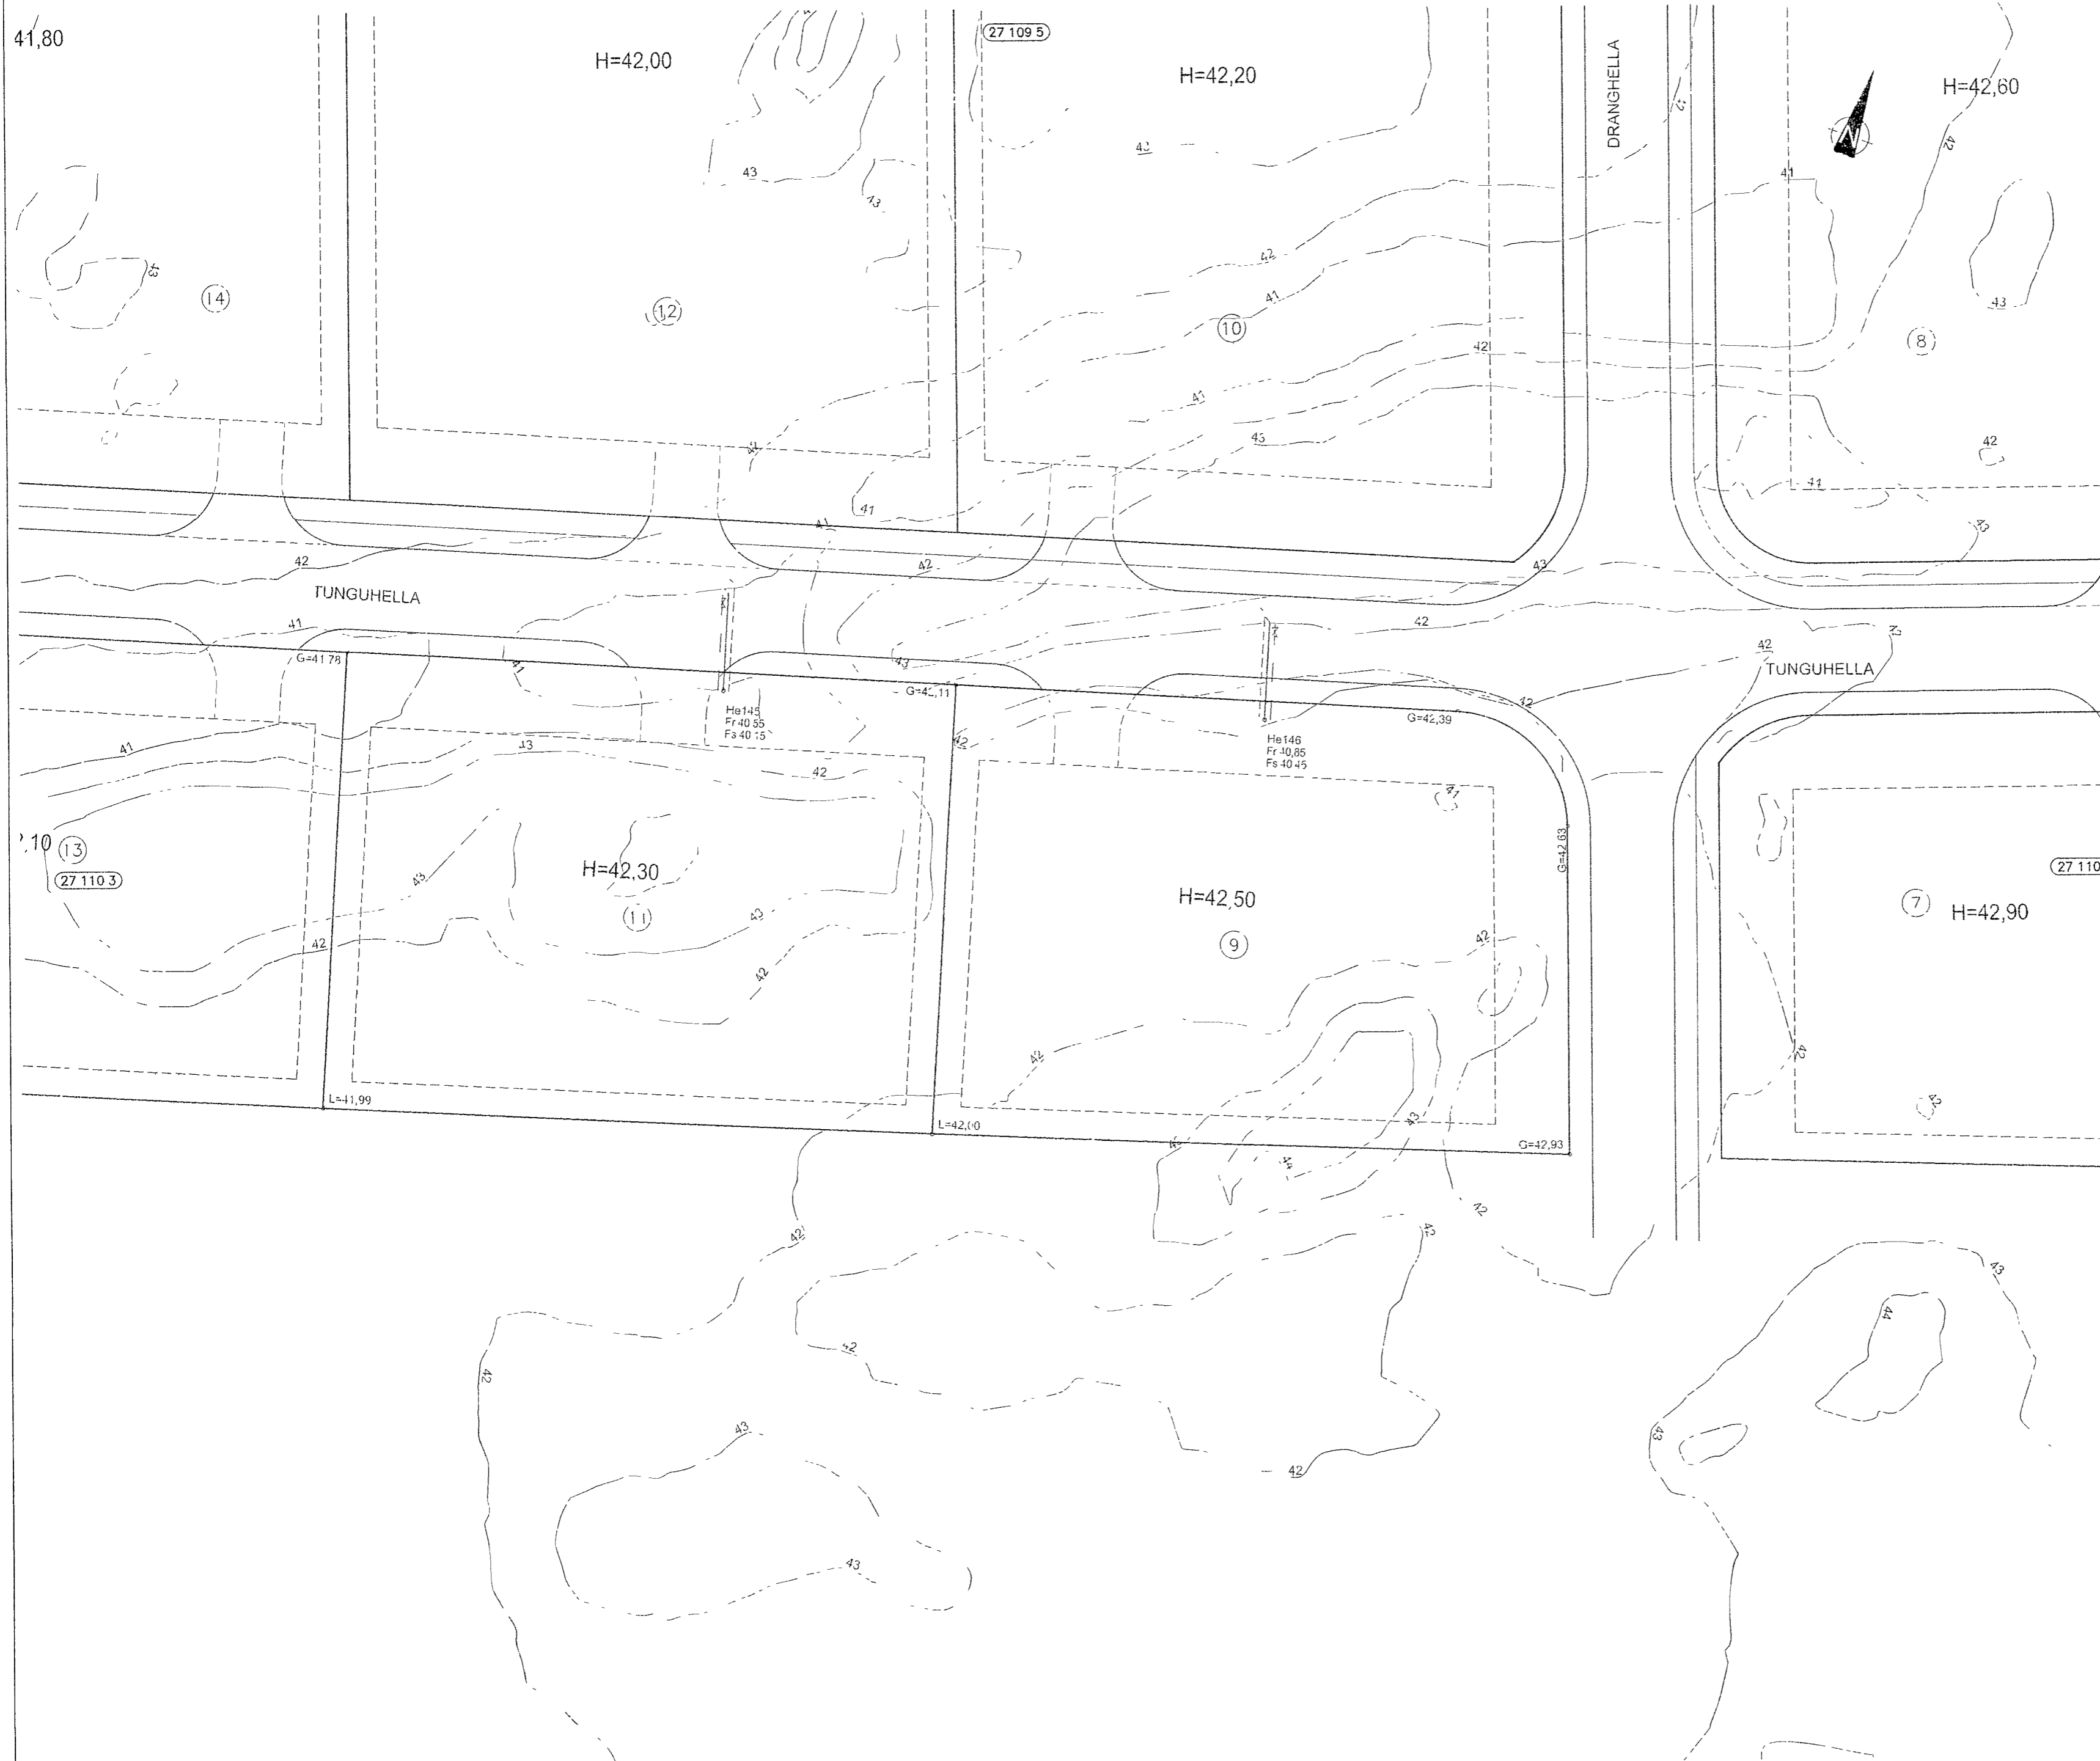

SKÝRINGAR

FRAGANGUR A LOÐAMORKUM VERÐI GERÐUP I SAMRADI VID I OÐARHAFI AÐLIGGJANDI LOÐA ST/ERÐ OG STAÐSETNING LUDA. BYGGINGARREITA OG BILASTÆÐA ERU SYND A MÆLIBLOÐUM


- 2h= HUS Á TVEIMUF HÆÐUM
- G= REIKNUD HÆÐ A GOTU, GANGSTETT EÐA STIG
- Lh= REIKNUD HÆÐ MILLI LOÐA. HÆÐIN ER BINDANDI NEMA AÐ TIL SE SAMKOMULAG MILLI LOÐARHAFI UM ANNAD
- L= NÚYERANDI LANDHÆÐ VID LOÐAMORK (LEIÐBEINANDI)
- H= HÆÐ A AÐKOMUGOLFI - SJA SKILMALA
- He1= HEIMHÆÐ
- Fr= TENGIAÐ A REGNVATNSFRARÆSI
- Fs= TENGIAÐ A SKOLFRARÆSI

BAKRASARVATN HITAVEITU SKAL VEITA I REGNVATNSFRARÆSI. NEYSLUVATNSHEIMÆÐAR ERU 070 mm PE100, NEMA ANNAD SE SYNT A TEIKNINGU TENGIAÐ NEYSLUVATNSHEIMÆÐAR ER AÐ OLLU IOFNU 1,2 m UNDIR YFIRBOÐI LANTS

- OPIÐ SVÆÐI
- NEYSLUVATNSHEIMÆÐ (MED LOKA)
- REGNVATNSFRARÆSI
- SKOLFRARÆSI

- NUMER LOÐAR
- E,F,R HUSAGERÐ, SJA SKILMALA
- NUMER AÐLIGGJANDI LOÐABLAÐA

SJA JAFNFRAMT SKIPULAGSUPPDRAFT OG SKILMALA

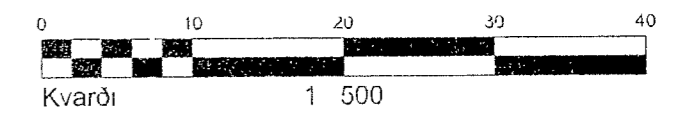

HÆÐABLAÐ 27 110 2
TEIKNING NR 412 099
TUNGUHELLA 9 OG 11

HAFNARFJARÐARBÆR
UMHVERFIS- OG SKIPULAGSSVIÐ
HELLNAHRAUN 3

VSB.
VERKFRÆÐISTOFA
BÆJARHRAUNI 20 / 220 HAFNARFJORDUR
KENNITALA 710796-2899
SÍMI 58 58 600
vsb@vsb.is / www.vsb.is