



Samþykkt á fundi bygginga-  
nefndar þ. 28. 6. 1967


BYGGINGARLITRÚINN  
HAFNARFIRÐI

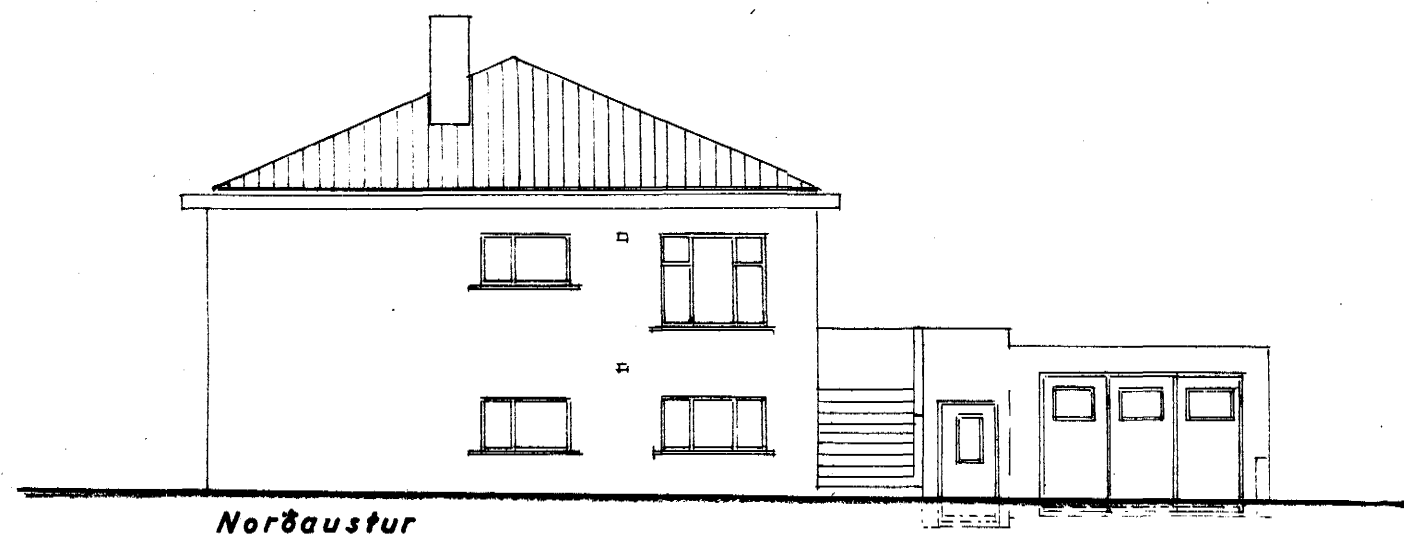


Norðaustur

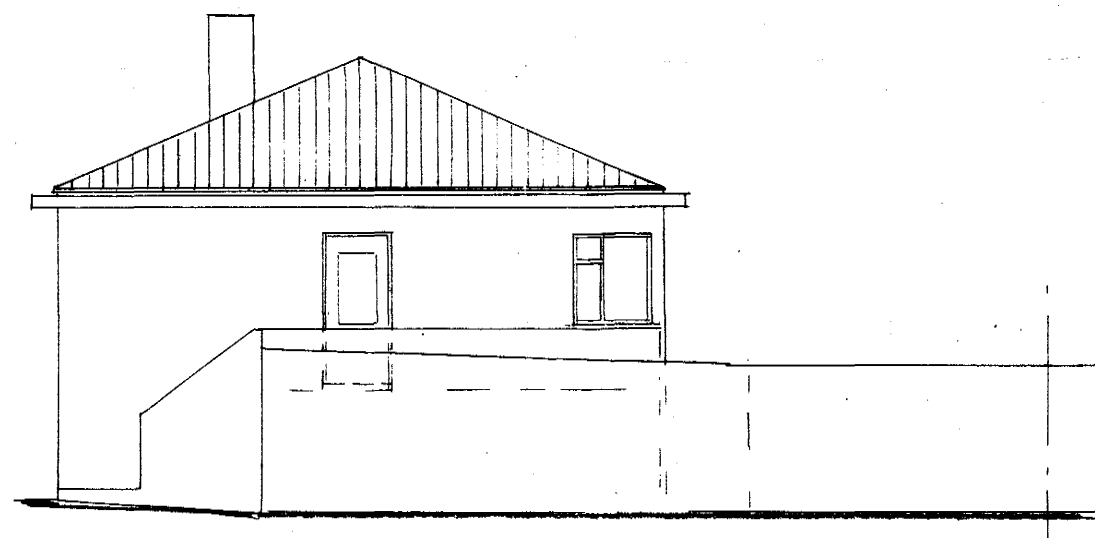

Norðvestur

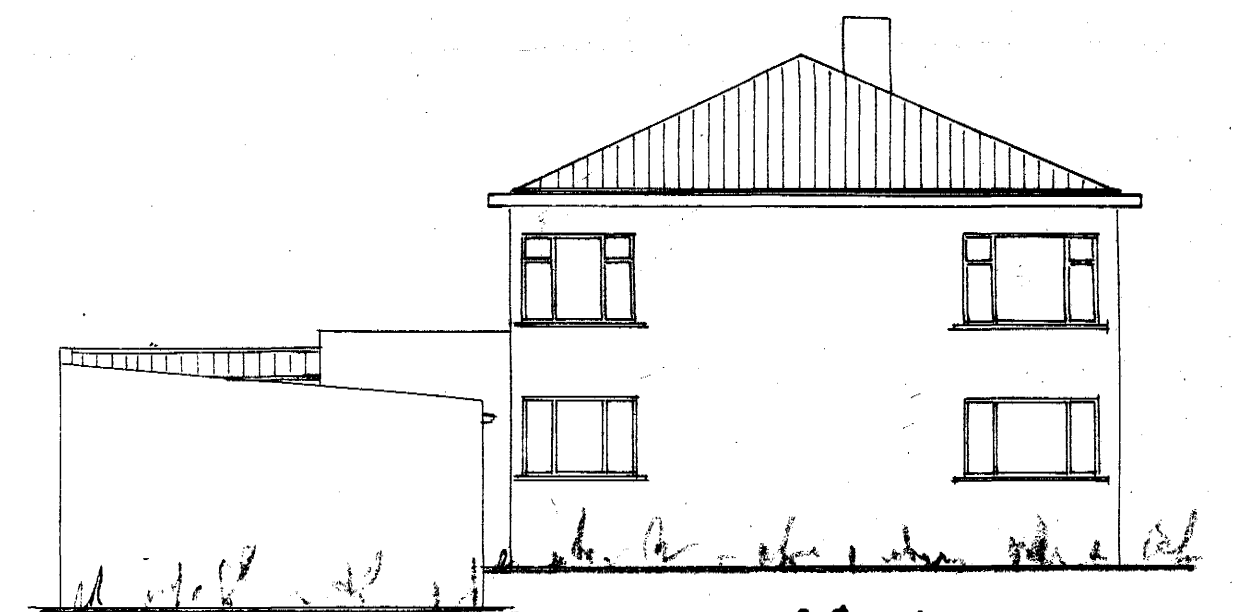

Suðvestur

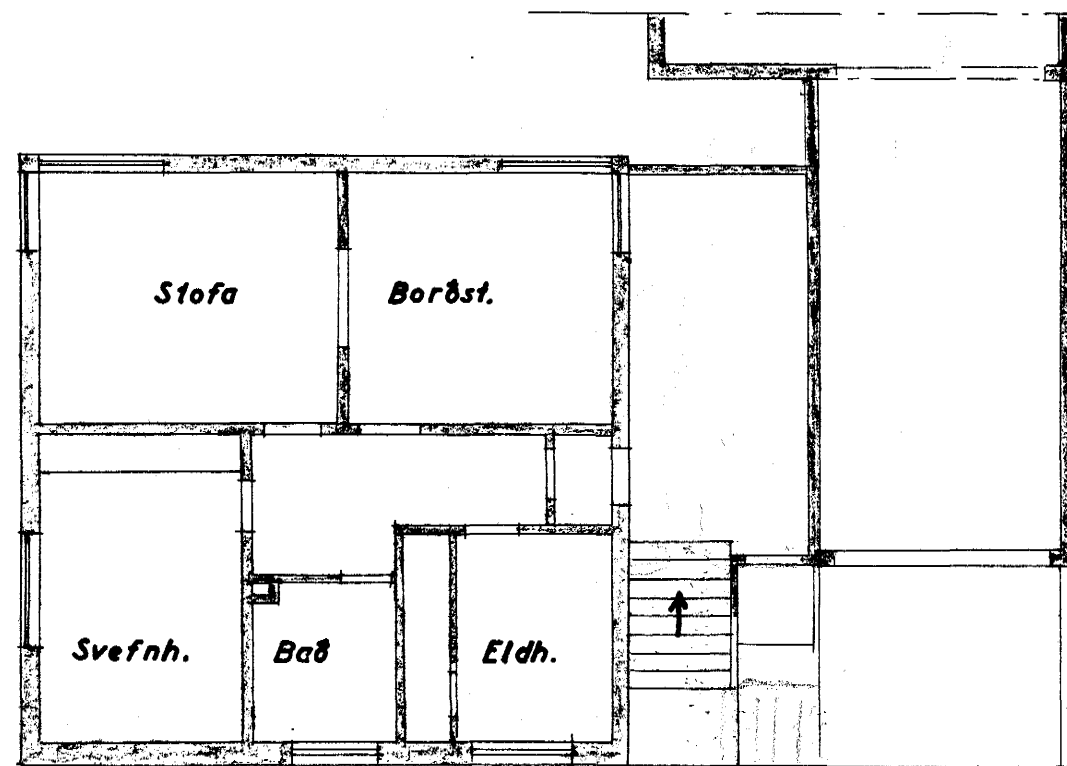

Grunnmynd

TUNGUVEGUR NR. 3  
VIÐBYGGING

Blað 1

FYRIR BREYTINGU

1:100

38/67

Hafnarfirði í júlí 1967

F. Sigurðsson