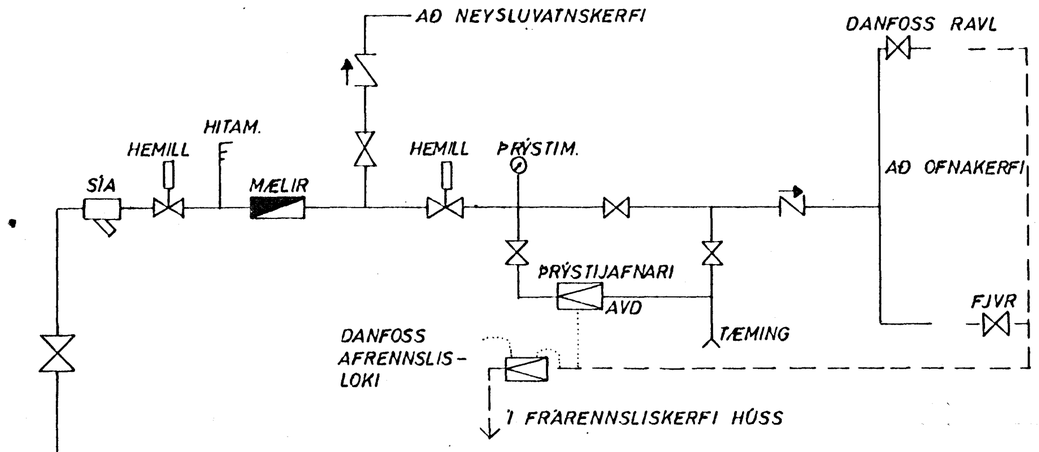

TENGIMYND HITAVEITU

OFNASKRÁ $\Delta T = 40°$ C

NR.	HITATAP KCAL/T.	MESTA LENGD	MESTA HÆÐ	TENGI	OFN -
1.1.	810	130 cm	50 cm		
1.2.	340	40	70		
1.3.	909	170	70		
1.4.	1070	160	18		
1.5.	2435	360	18		
1.6.	420	160	35		
1.7.	1180	160	58		
1.8.	395	60	70		
1.9.	715	50	30		
1.10.	2040	250	70		
2.1.	685	160	58		
2.2.	550	160	58		
2.3.	685	160	58		
2.4.	670	160	58		
2.5.	530	50	70		
2.6.	830	250	50		
2.7.	1115	130	15		
2.8.	445	120	60		

HAFNARFJARÐARBÆR
23. maí 1980
BYGGINGAFULLTRÚINN

A.T.H.

STAÐSETNING OFNA, SVO OG HÆÐIR OG LENGDIR OFNA ER ÁKVEÐIN AF ARKITEKT HÚSSINS.

SKÝRINGAR SJÁ TEIKN. NR. 2.0.

HÚS D

TÚNHVAMMUR 15	MÆLIKVARÐI ⅟	VERK 8001	TEIKN NR 2.7
TENGIMYND HITAVEITU	Hannað: Teiknað: BMS	Yfirfarið: Samþ:	DAGS MAÍ '80
JÓHANN GUNNAR BERGÞÓRSSON VERKFR MVFÍ STRANDGÖTU 11 -- HAFNARFIRÐI -- SÍMI 53315	BREYTT		