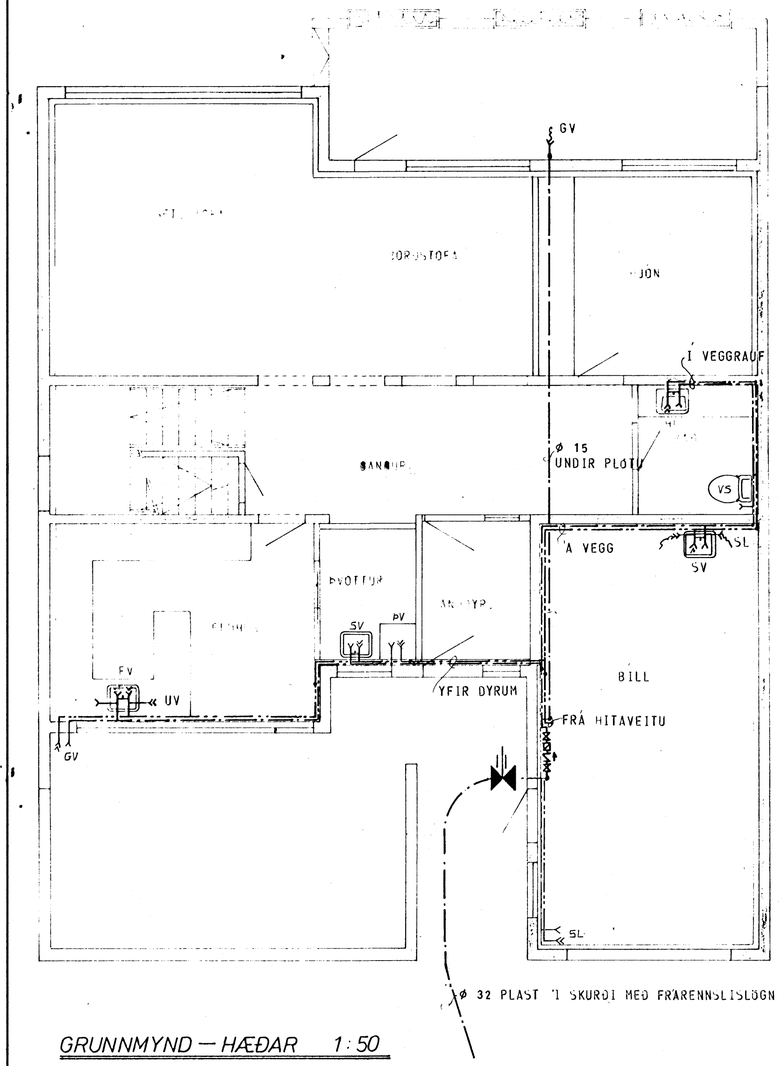

GRUNNMYND — HÆÐAR 1:50

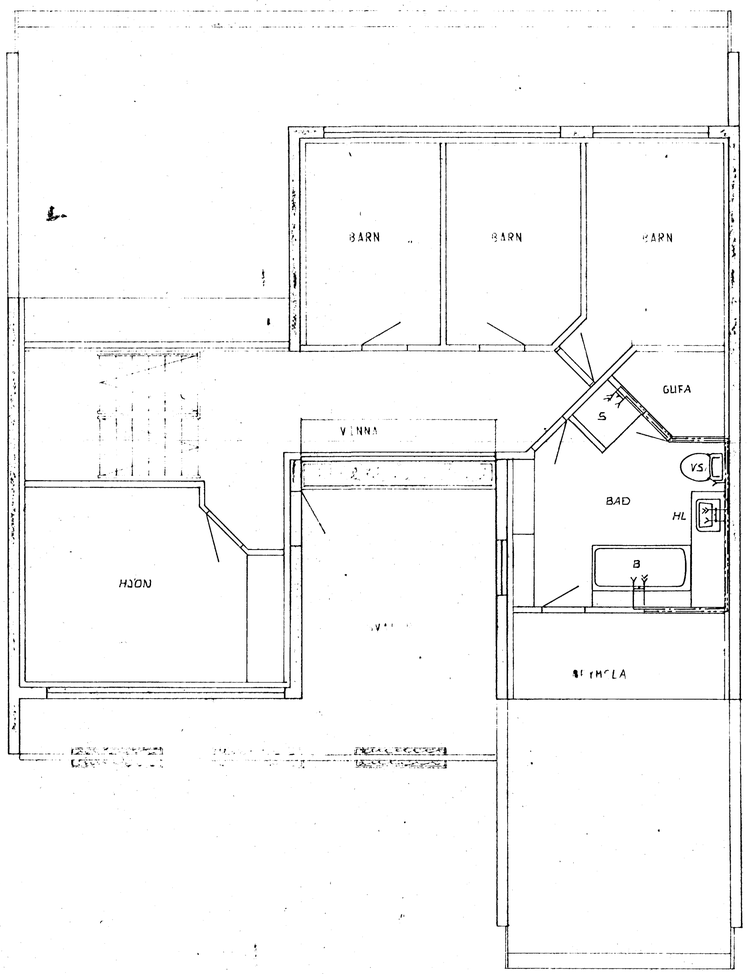

GRUNNMYND — RIS 1:50

HAFNARFJARÐARBÆR
18. sept. 1981
BYGGINGAFULLTRÚINN

SKÝRINGAR SJÁ TEIKN. NR. 20.

HÚS D.

TÚNHVAMMUR 1	MÆLIKVARÐI 1:50	VERK 8001	TEIKN NR 23
VATNSLÖGN — GRUNNMYND	Hannað: Teiknað:	Yfirfarið: Samþ:	DAGS MAÍ '80
JÓHANN GUNNAR BERGÞÓRSSON VERKFR. MVFÍ STRANDGÖTU 14 HAFNARFIRÐI SÍMI 53315	BREYTT SEPT. '81.		