


NORÐVESTUR

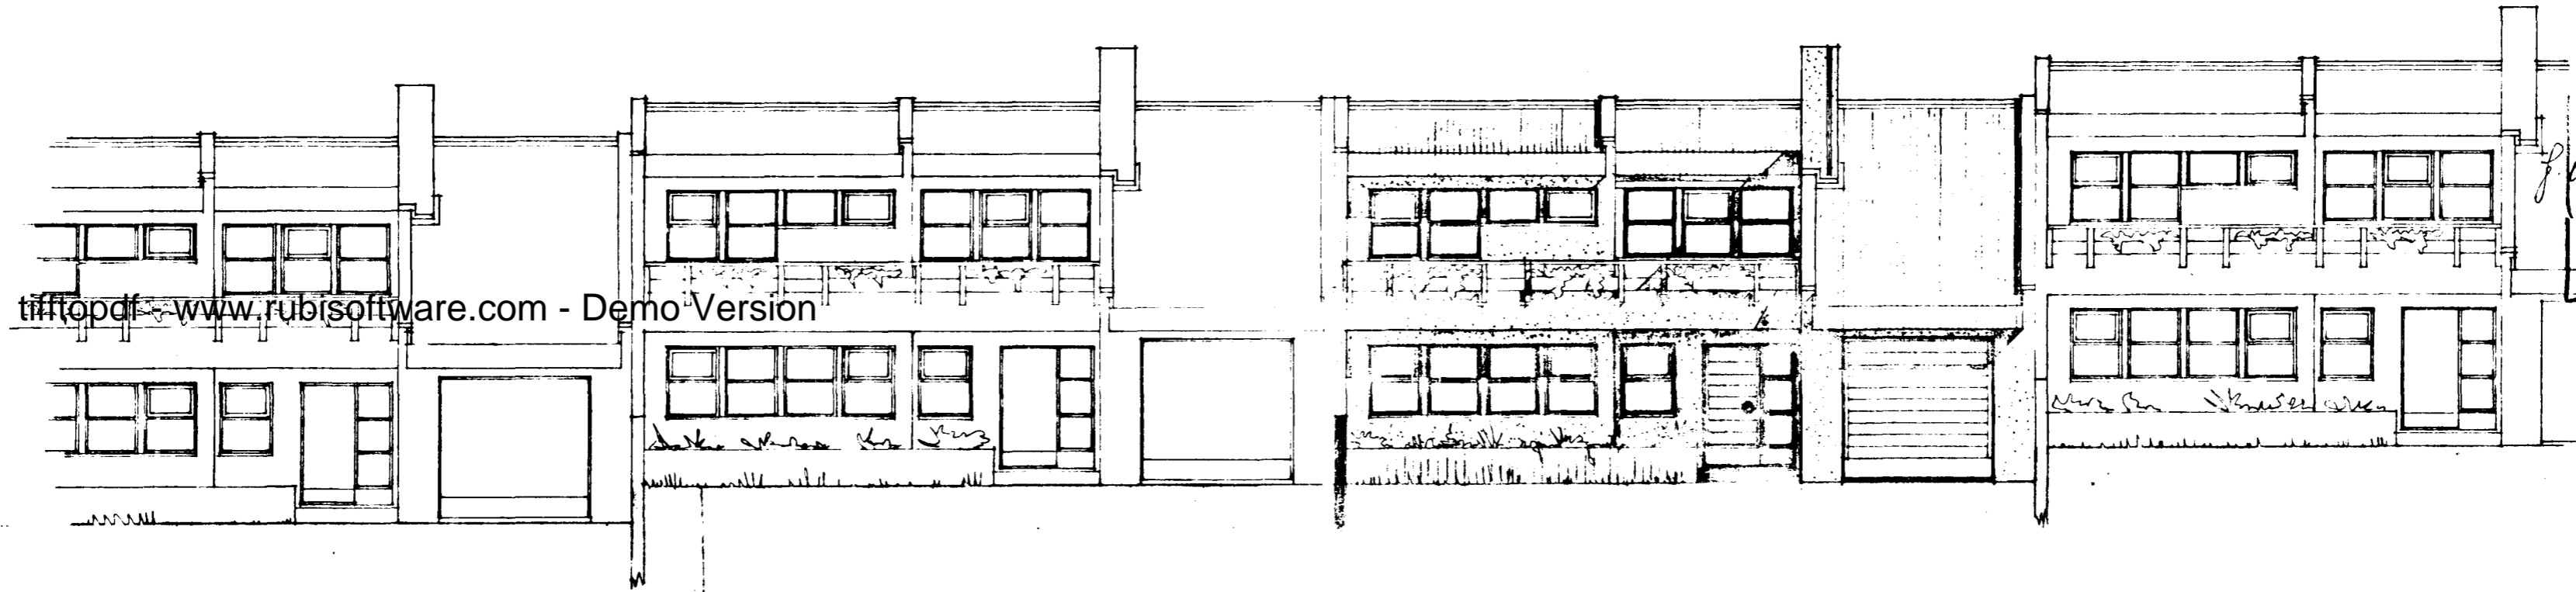


tiffopdf - www.rubissoftware.com - Demo-Version


SUÐAUSTUR

Útdráttur á fundi bygginga-
ráðsins p. 20/2 1980
BYGGINGAFULTRÚINN
Í HAFNARFIRÐI
A. Þoroddsen.

Ganga skal frá önnu
eldstjórn í samráði við
slökkviliðsstjóra

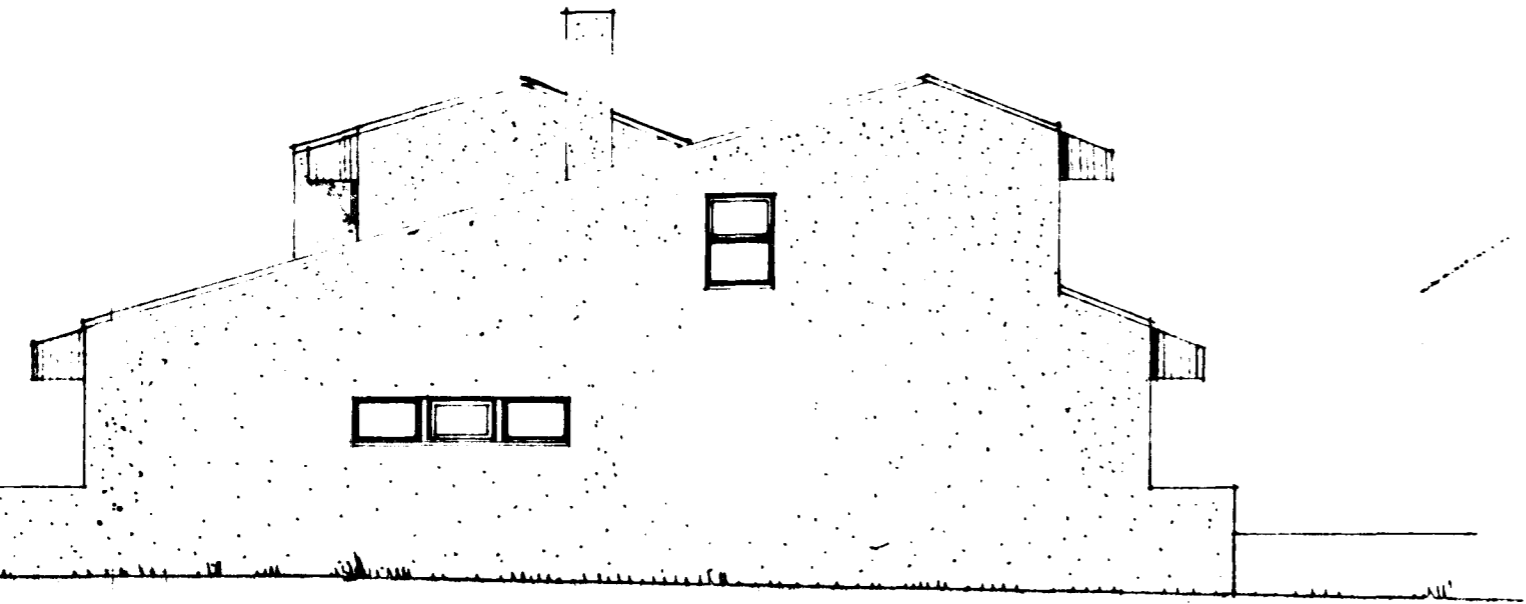

NORÐAUSTUR

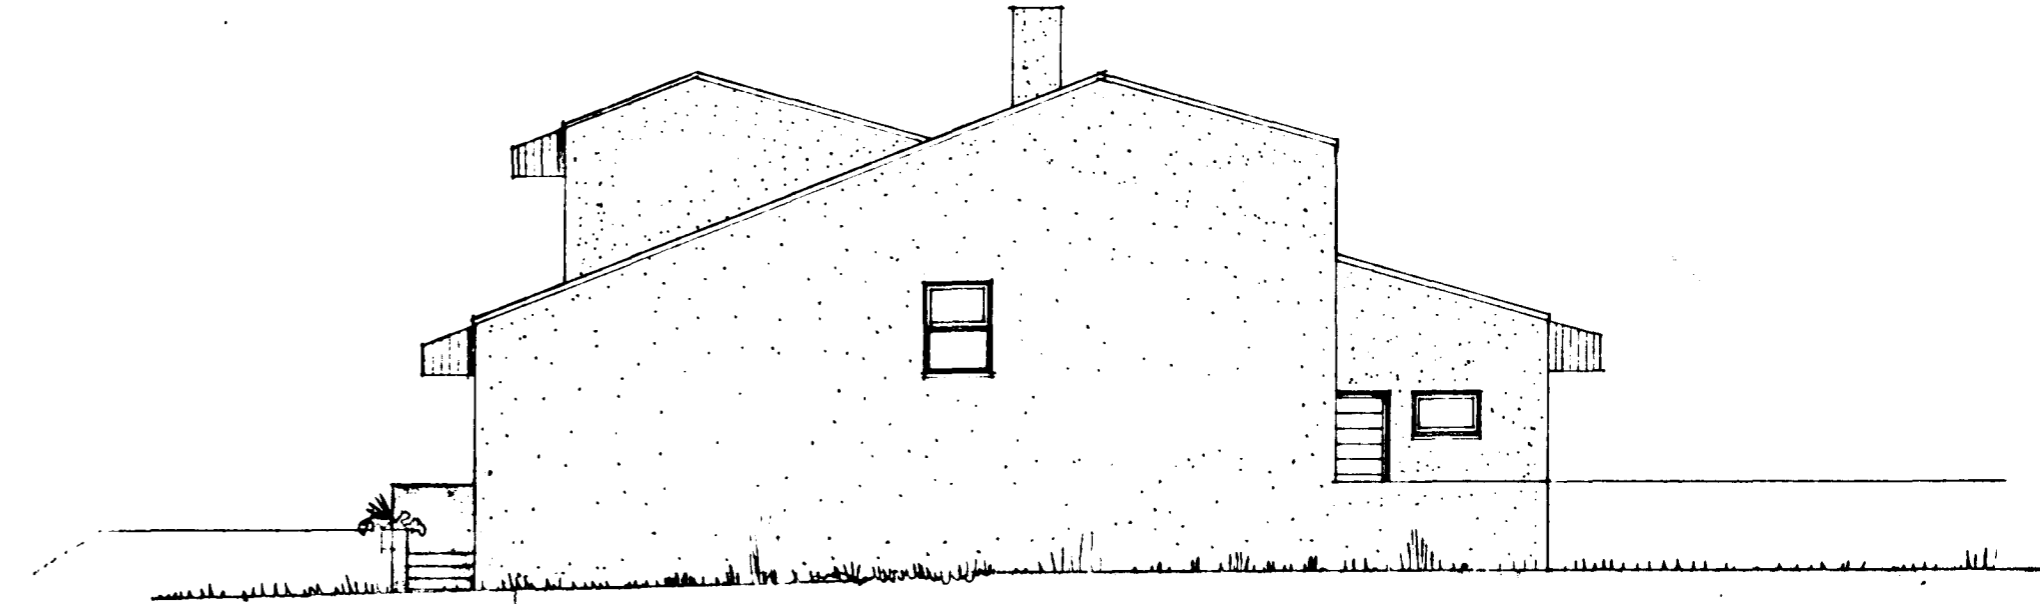

SUÐVESTUR

Óli Þorðarson

