

FRÁRENNSLISLAGNIR:

EFNI OG FRÁGANGUR LAGNA SKAL VERA SAMKVÆMT BYGGINGASAMÞYKKT HAFNARFJARÐAR OG REGLUGERÐ UM HOLRÆSI Í REYKJAVÍK. GRAFA SKAL FYRIR LÖGNUM Í FULLÞJAPPAD FYLLINGAREFNI 15cm NIÐUR FYRIR RÖR OG FYLLA UNDIR OG UMHVERFIS LAGNIR MEÐ A.M.K. 15cm FINUM SANDI OG ÞJAPPA VEL EN GÆTILEGA. SAMA GILDIR UM BRUNNA. HÆÐIR Á LÖGNUM ERU HÆDIR Í RENNSLISBOTNI. STÆRÐIR LAGNA ERU 1mm, EN BRUNNA 1cm. ALLAR LAGNIR SKULU VERA BEINAR, EN BEYGJUR OG GREININGAR GERÐAR MEÐ ÞAR TIL GERÐUM BEYGJU- OG GREININGASTYKKJUM. STEINSTEYPUÐUR Í GRUNNI SKAL BAÐA Í ASFALTI EÐA FLINKOTI. UM LAGNINGU PLASTLAGNA GILDIR 1ST. 65. LAGNIR Í VEGGRAUFUM SKAL HLJÓÐEINANGRA. LAGNIR YFIR LOFTI (ÚTLOFTANIR), NIÐURFALLSPÍPUR FRÁ HREINLÆTISTÆKJUM, SKAL EINANGRA MEÐ 1" STEINULLARMOTTUM OG VEFJA MEÐ TJÖRUPAPPA OG SNÚA ÞAR UTAN UM MEÐ BENSLAVÍR Á 50cm MILLIBILI. UM STÆRÐIR OG STAÐSETNINGU RAUFA, SKAL HAFNA SAMRÁÐ VIÐ PÍPULAGNINGARMEISTARA. STAÐSETNING STÚTA Í SAMRÁÐI VIÐ ARKITEKT OG PÍPULAGNINGARMEISTARA.

VATNSLAGNIR:

EFNI OG FRÁGANGUR LAGNA SKAL VERA SAMKVÆMT BYGGINGASAMÞYKKT HAFNARFJARÐAR OG FORSKRIFT VATNSVEITU REYKJAVÍKUR. ALLT EFNI, PÍPUR, FITTINGS, SKAL VERA GALVANISERAD. PÍPUR SKULU EINANGRADAR MEÐ A.M.K. 20mm GLERULLARHÓLKUM OG VAFÐAR MEÐ PLASTDÚK. KERFIÐ SKAL PRÓFA MEÐ KÖLDU VATNI OG 6 kg/cm² ÞRÝSTINGI. BALLOFIX RENNIOKAR (EÐA SAMSVARANDI) SÉU VIÐ HVERT TÆKI, EINSTREYMILOKI VIÐ ÞVOTTAVELAR. LAGNIR UTANHUSS SKULU VERA ÚR PLASTI (REYKJALUNDSPLAST).

HITALAGNIR:

EFNI OG FRÁGANGUR LAGNA SKAL VERA SAMKVÆMT BYGGINGASAMÞYKKT HAFNARFJARÐAR OG REGLUGERÐ HITAVEITU REYKJAVÍKUR. ALLAR PÍPUR OG FITTINGS SKULU VERA VENJULEGAR, SVARTAR OG MÁLA MEÐ ASFALT-MÁLNINGU OG EINANGRA MEÐ A.M.K. 20mm GLERULLARHÓLKUM OG VEFJA MEÐ PLASTDÚK.

VEGGEINANGRUN SÉ A.M.K. 2 1/2" PLAST, ÞAKEINANGRUN A.M.K. 4" (2x2" SKARAÐ) STEINULLAR- EÐA GLERULLARMOTTUR. TVÖFALT VERKSMÍÐJUGLER Í GLUGGUM.

STÆRÐIR OFNA OG MÆLAGRIND HITAVEITU, SJÁ OFNASKRÁ. Á OFNUM SKULU VERA SJÁLFRÍKIR OFNKANAR T.D. DANFOSS. DANFOSS RAVL. LOKAR („TÚR“ LOKAR) Á ÖLLUM OFNUM, NEMA 101, 102, 104, 105, 106, 108, 109, 201 B, 204, 207.

ÞAR SÉU DANFOSS FJVR. (RETUR“ LOKAR). Á ÖLLUM OFNUM SÉU LOFTSKRÚFUR, STILLITÉ OG AFTÆMISKRÚFUR. STILLA SKAL KERFIÐ MEÐ STILLITÉUM, ÞANNIG AD ALLIR OFNAR HITNI JAFNVEL, ÞEGAR ALLIR SJÁLFRÍKIR OFNLOKAR ERU OPNIR.

TÁKN:

— FRÁRENNSLISLÖGN
 - - - DRENÖGN (ÓÞÖKKUÐ)
 - - - KALT NEYSLUVATN
 - - - HEYTT
 - - - FRAMRAS („TÚR“ LÖGN)
 - - - BAKRÁS („RETUR“ LÖGN)
 - - - INNTAK HITAVEITU

— KALDAVATNSKRANI
 — HEITAVATNSKRANI
 — KRANI MEÐ SLÖNGUSTÚT
 — RENNIOKI
 — RENNIOKI MEÐ SPINDLI
 — UPP ÚR JÖRD
 — EINSTREYMILOKI
 — VATNSMÆLIR


SKAMMSTAFANIR:

VS. VATNSSALERNI
 HL. HANDLAUG
 B. BAÐ
 S. STEYPIBAÐ
 SV. SKÖLVASKUR
 EV. ELDHÚSVASKUR
 UV. UPPÞVOTTAVÉL
 ÞV. ÞVOTTAVÉL
 HV. FRÁRENNSLI HITAVEITU
 SL. SLÖNGUKRANI
 GV. GARÐVATN
 GN. GÖLFNIÐURFALL
 NF. NIÐURFALLUTAN HÚSS)
 SN. SVALANIÐURFALL
 Þ. ÞAKNIÐURFALL

BR. HOLRÆSABRUNNUR
 SB. SANDBRUNNUR
 BK. HÆÐ Á BRUNNBOTNI
 ST. STEINSTEYPUÐUR
 J. STEYPUJÁRNSRÖR (POTTRÖR)
 PVC. PLASTRÖR. RAUÐ Í GRUNNA OG JÖRD
 GRÁ YFIR GÖLFPLÖTU
 % HALLI Á LÖGN
 TK. TENGIHÆÐ HEIMÆÐAR
 Y.Þ. ÚTLOFTUN YFIR ÞAK
 H.R. HREINSISTYKKI
 G.SV. GRJÓTSVELGUR


LOFTPÚÐI A VATNSLÖGN:

EFST Á ÖLLM LÖÐRÉTTUM STOFNUM SKAL VERA 30cm LANGUR LOFTPÚÐI Þ VERMÁL JAFNT OG SVERASTI HLUTI STOFNSINS TÁLID FRÁ GREININGU VIÐ AÐALADFÆRSLUÆÐ

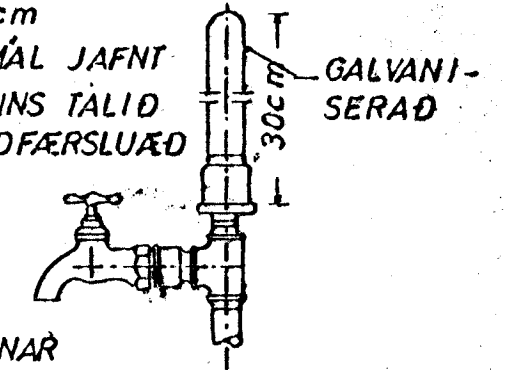


EINNG SKAL VERA SAMSKONAR LOFTPÚÐI Á HLIÐARGREINUM SEM LENGRI ERU EN 8M, Þ VERMÁL JAFNT OG SVERASTI HLUTI HLIÐARGREINAR

FRÁGANGUR SKOLPLAGNA UNDIR OG Í SÖKKULVEGG:

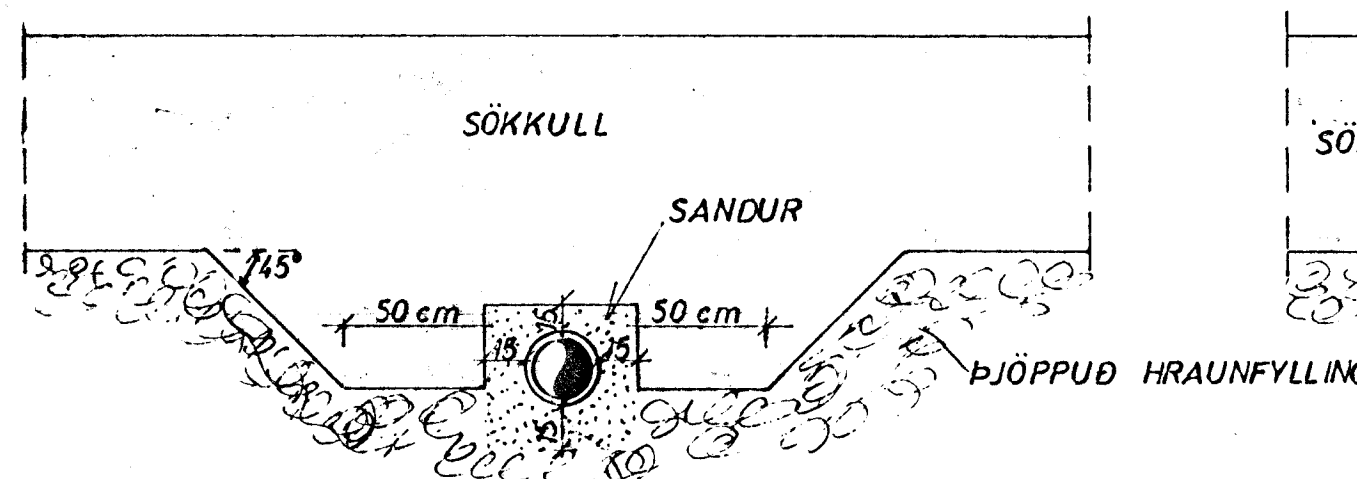


GRAFID SKAL FYRIR LÖGNUM UNDIR SÖKKLUM, ÁÐUR EN ÞEIR ERU STEYPTIR

GÖLFRAUF:


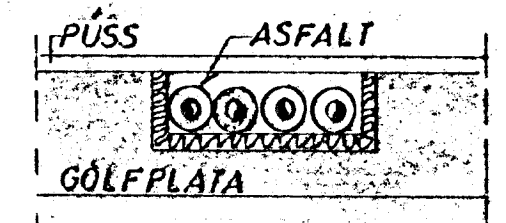


VATNSINNTAK UNDIR GÖLFPLÖTU:

LAGNIR YFIR LOFTI:

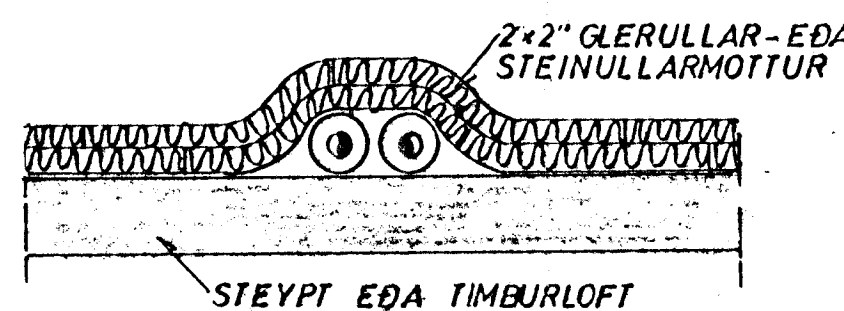

GRJÓTSVELGUR:

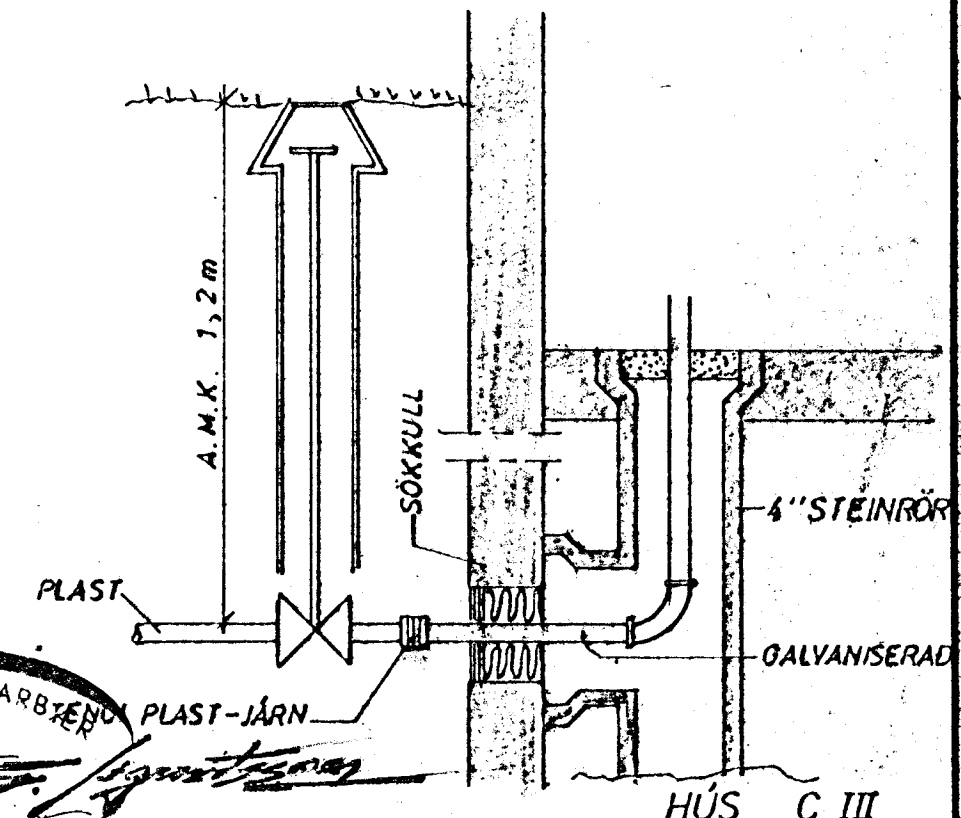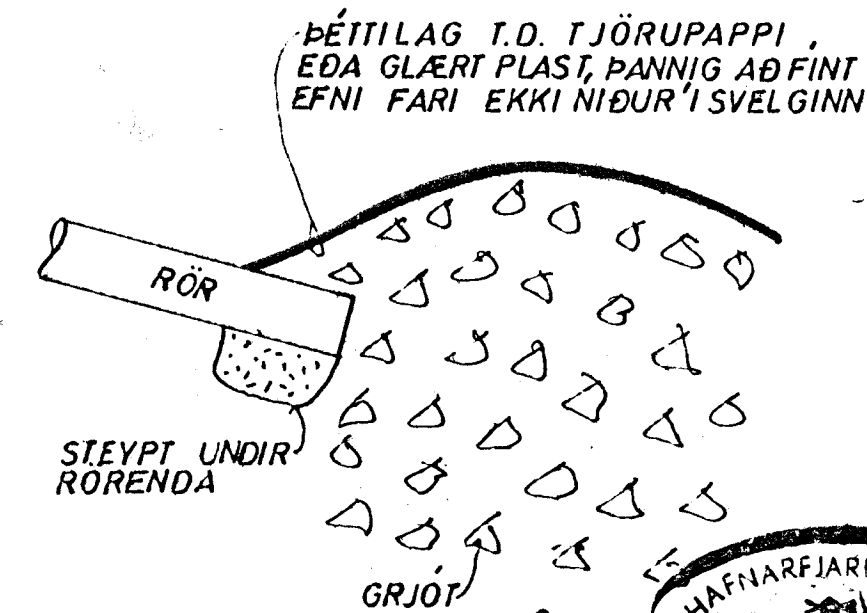

SKÝRINGAR

TÚNHVAMMUR 2

JÓHANN GUNNAR BERGÞÓRSSON VERKFR MVFI
 STRANDGÖTU 11 — HAFNARFIRÐI — SÍMI 53315

MÆLIKVARÐI	VERK	TEIKN NR
1/2	8001	2.0
Hannað: <i>[Signature]</i>	Yfirfarið: <i>[Signature]</i>	DAGS
Teiknað: <i>[Signature]</i>	Samb: <i>[Signature]</i>	JÚNÍ '80
BREYTT		