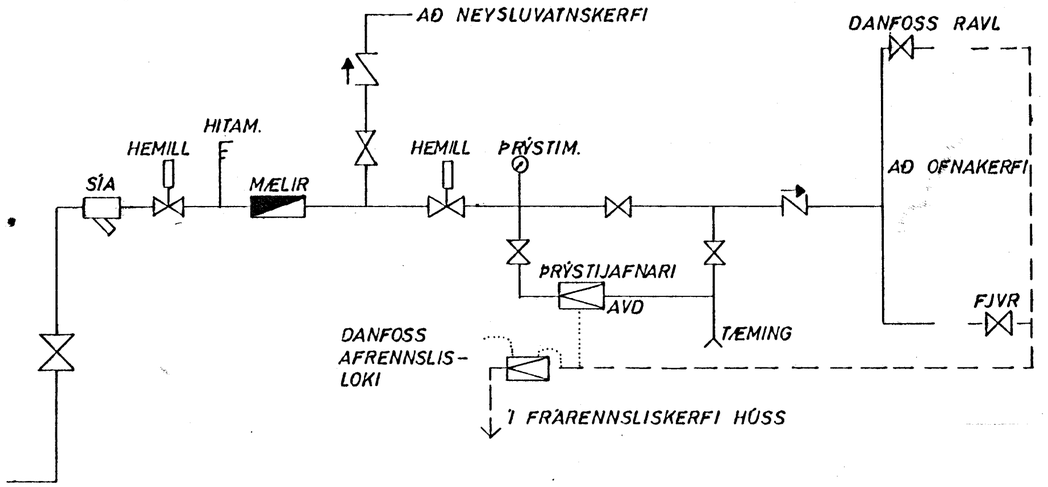


TENGIMYND HITAVEITU

## OFNASKRÁ $\Delta T = 40°$ C

| NR. | HITATAP KCAL/T. | MESTA LENGD | MESTA HÆÐ | TENGI | OFN - |
|---|---|---|---|---|---|
| 1.1. | 810 | 130 cm | 50 cm | | |
| 1.2. | 340 | 40 | 70 | | |
| 1.3. | 905 | 170 | 70 | | |
| 1.4. | 1070 | 160 | 18 | | |
| 1.5. | 2435 | 360 | 18 | | |
| 1.6. | 420 | 160 | 35 | | |
| 1.7. | 1180 | 160 | 58 | | |
| 1.8. | 395 | 60 | 70 | | |
| 1.9. | 715 | 50 | 30 | | |
| 1.10. | 2040 | 250 | 70 | | |
| 2.1. | 685 | 160 | 58 | | |
| 2.2. | 550 | 160 | 58 | | |
| 2.3. | 685 | 160 | 58 | | |
| 2.4. | 670 | 160 | 58 | | |
| 2.5. | 530 | 50 | 70 | | |
| 2.6. | 830 | 250 | 50 | | |
| 2.7. | 1115 | 130 | 15 | | |
| 2.8. | 445 | 120 | 60 | | |
| | | | | | |
| | | | | | |

HAFNARFJARÐARBÆR
23. maí 1980
SAMÞYKKINGAFULLTRÚINN

A.T.H.

STAÐSETNING OFNA, SVO OG HÆÐIR OG LENGDIR OFNA ER ÁKVEÐIN AF ARKITEKT HÚSSINS.

SKÝRINGAR SJÁ TEIKN. NR. 2.0.

HÚS D

| | | | |
|---|---|---|---|
| TÚNHVAMMUR 3 | MÆLIKVARÐI: ⅟. | VERK: 8001 | TEIKN NR: 2.7 |
| TENGIMYND HITAVEITU | Hannað: Teiknað: BTMD | Yfirfarið: Samþ: | DAGS: MAÍ '80 |
| JÓHANN GUNNAR BERGÞÓRSSON VERKFR MVFÍ<br>STRANDGÖTU 11 -- HAFNARFIRÐI -- SÍMI 53315 | BREYTT | | |