



NORÐVESTUR


Samþykkt á fundi bygginga-
nefndar þ. 20. 12. 1980
BYGGINGA-FULLTRÚINN
Í HAFNARFIRÐI
fl. Steinar d.

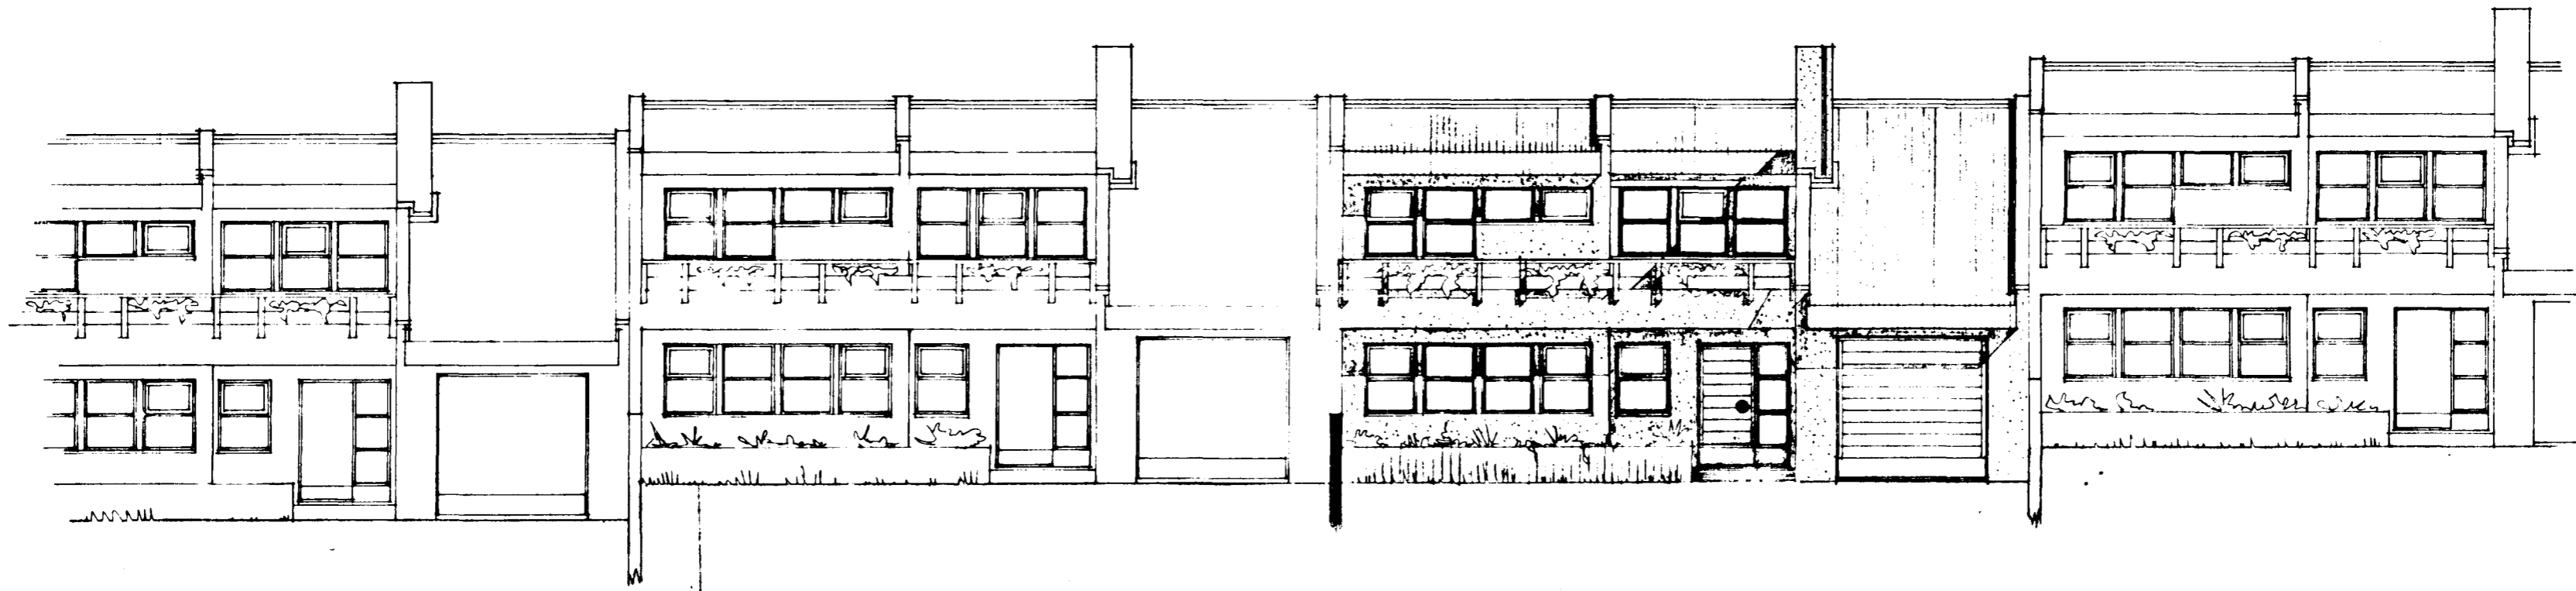

SUÐAUSTUR

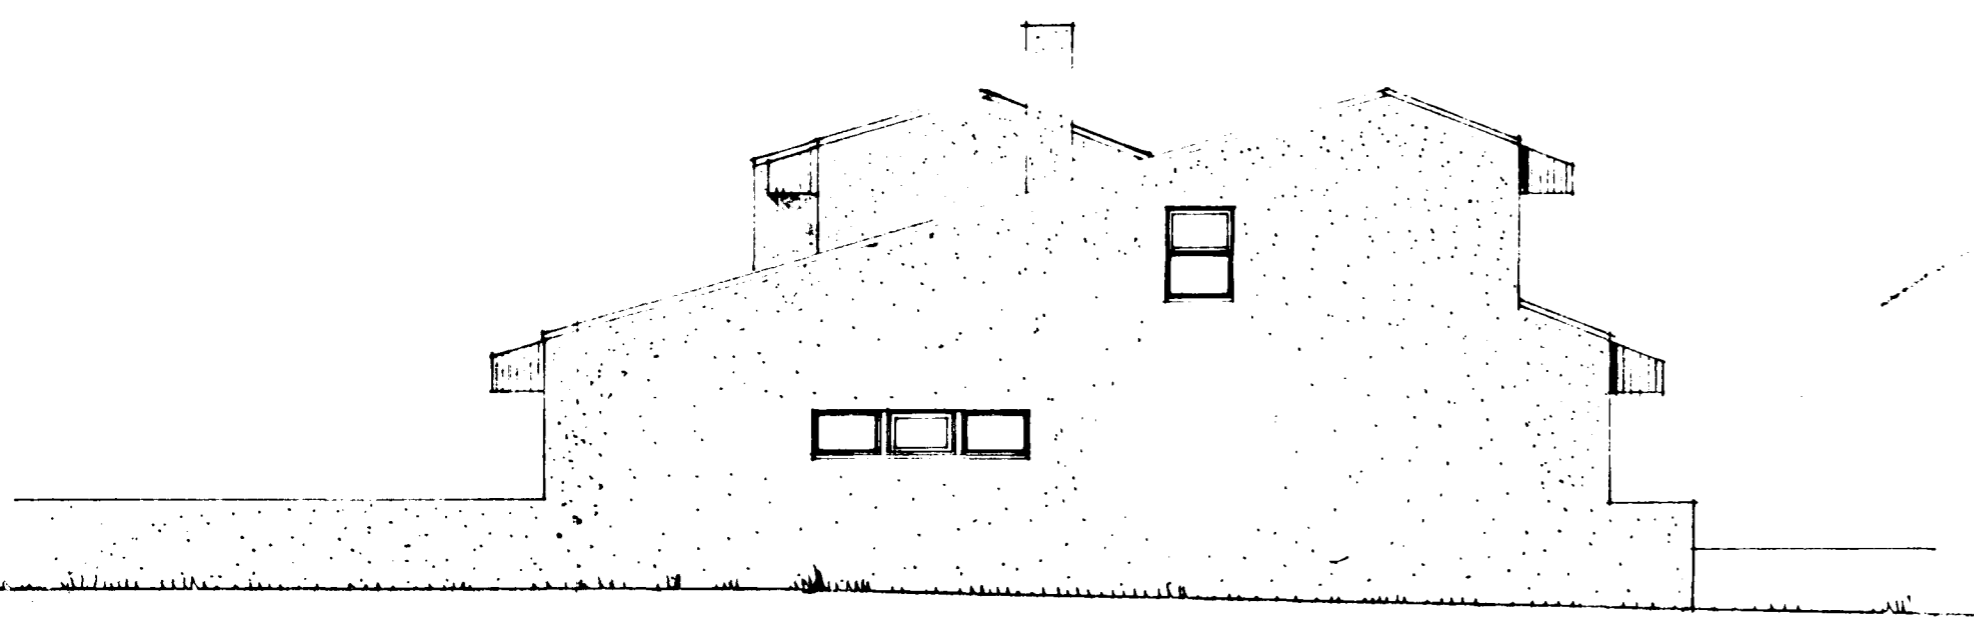

NORÐAUSTUR

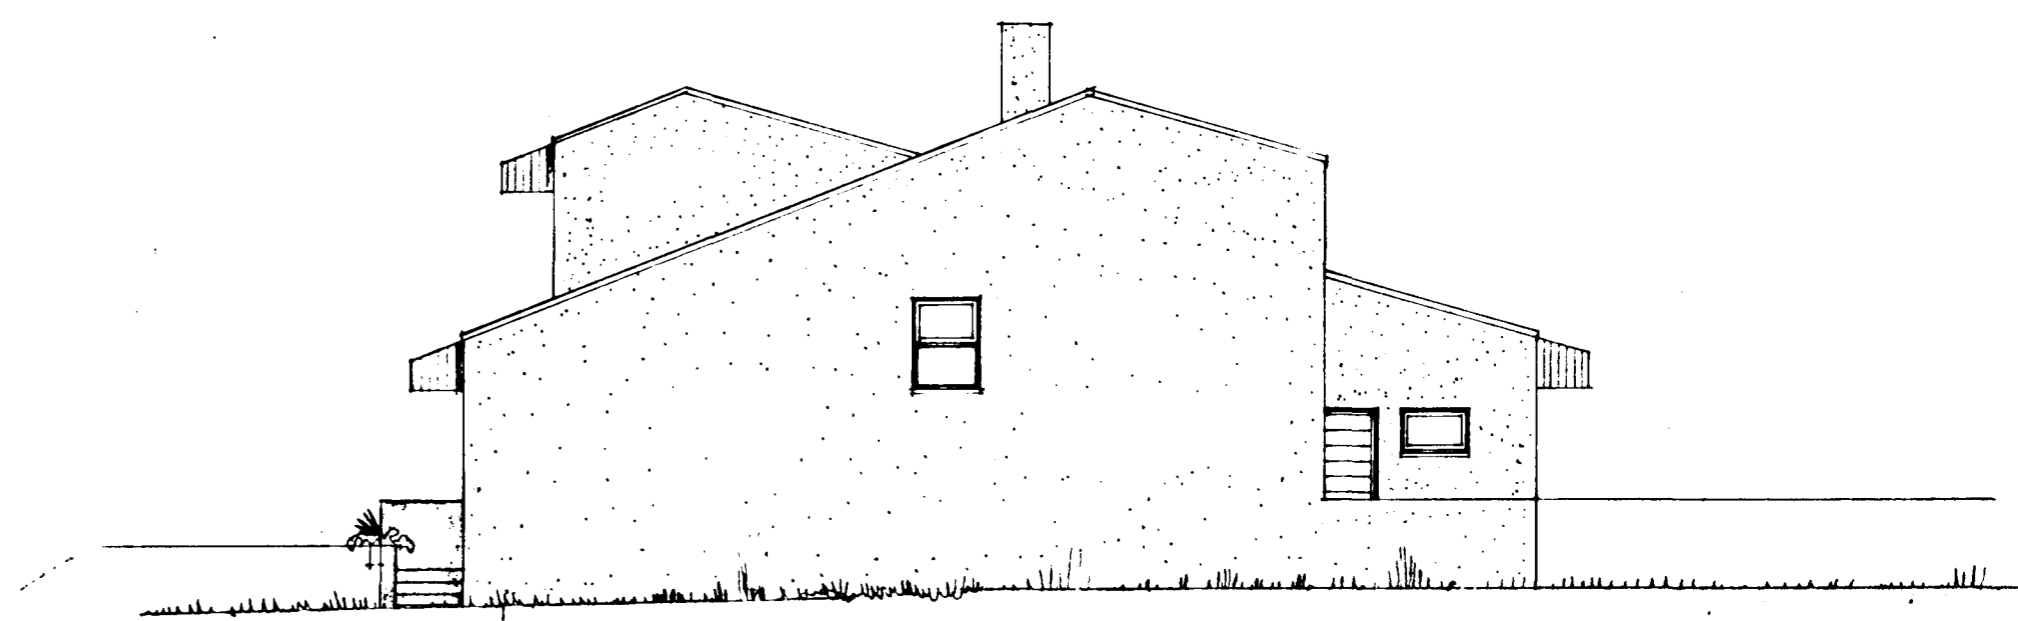

SUÐVESTUR

Óli Þórðarson

ⓓ

NR. 3