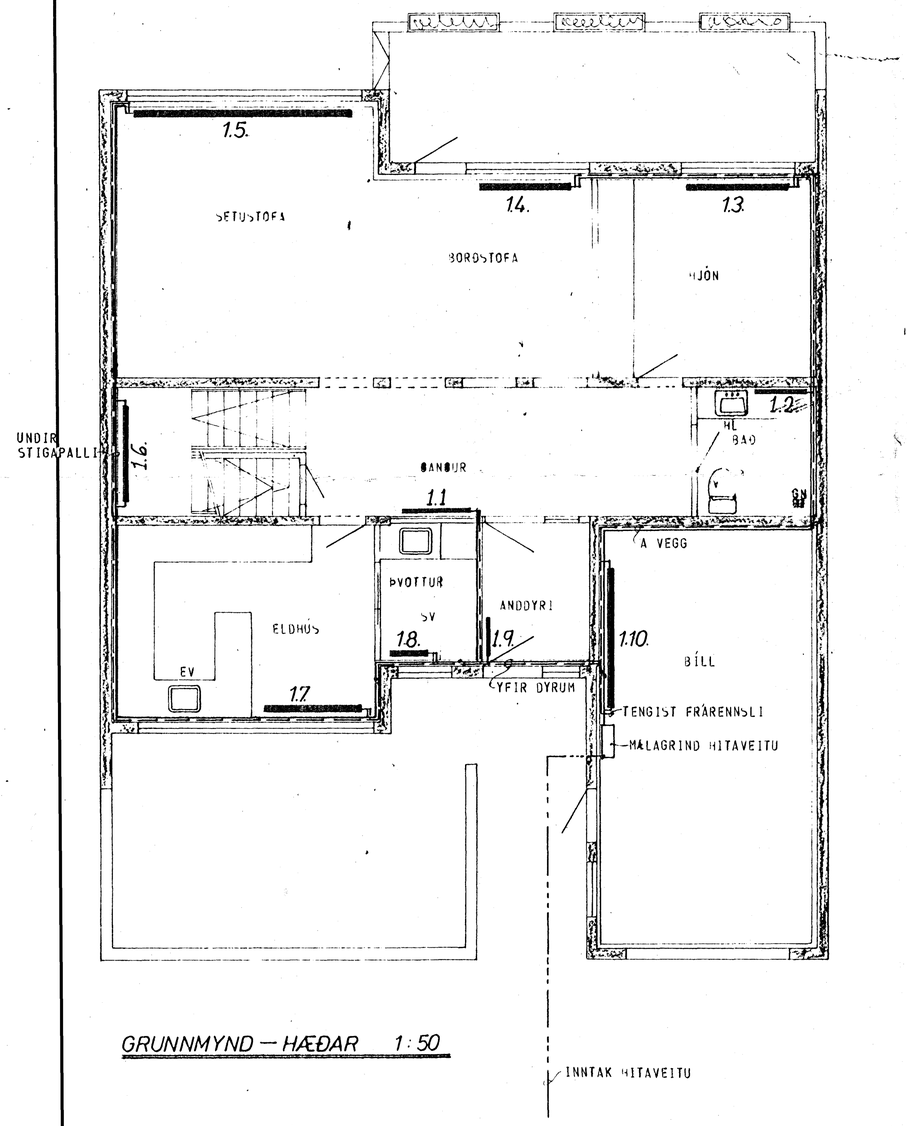

GRUNNMYND — HÆÐAR 1:50

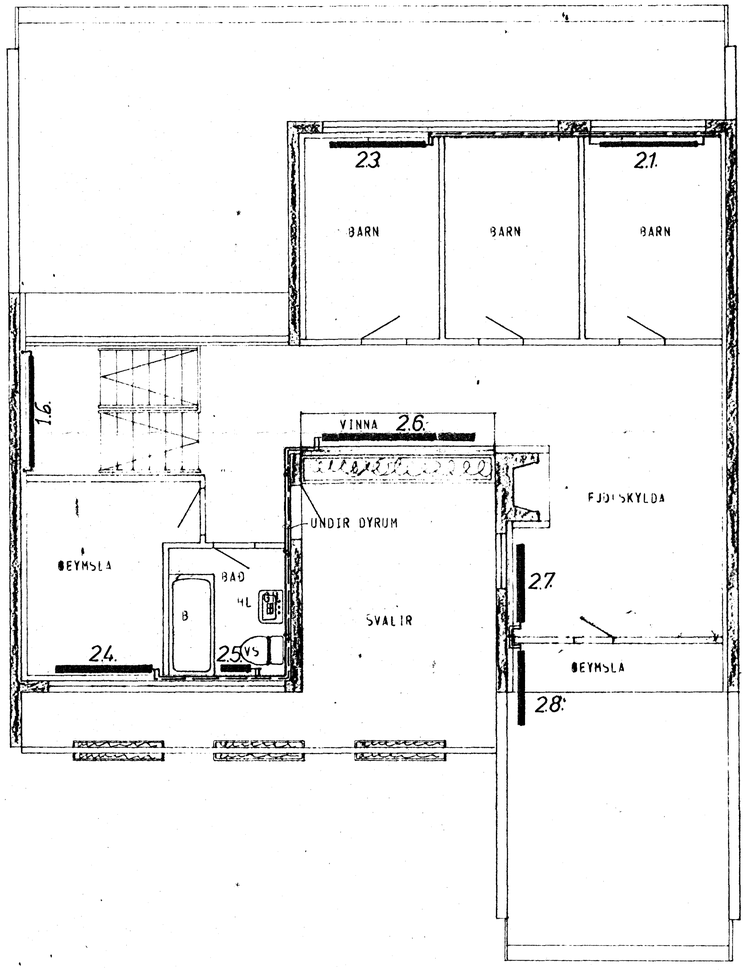

GRUNNMYND — RIS 1:50

HAFNARFJARÐARBÆR
9. JÚLÍ 1981
BYGGINGAFULLTRÚINN

A.T.H.

STAÐSETNING OFNA, SVO OG HÆÐIR OG LENGDIR ER ÁKVEÐIN AF ARKITEKT HÚSSINS.

SKÝRINGAR SJÁ TEIKN. NR. 20

HÚS D.

TÚNHVAMMUR 7	MÆLIKVARÐI 1:50	VERK 8001	TEIKN NR 25.
HITALÖGN — GRUNNMYND	Hannað [illegible] Teiknað [illegible]	Yfirfarið [illegible] Samþ. [illegible]	DAGS MAÍ 80
JÓHANN GUNNAR BERGÞÓRSSON VERKFR MVFÍ STRANDGÖTU 11 — HAFNARFIRÐI — SÍMI 53315	BREYTT JÚNÍ '81.		