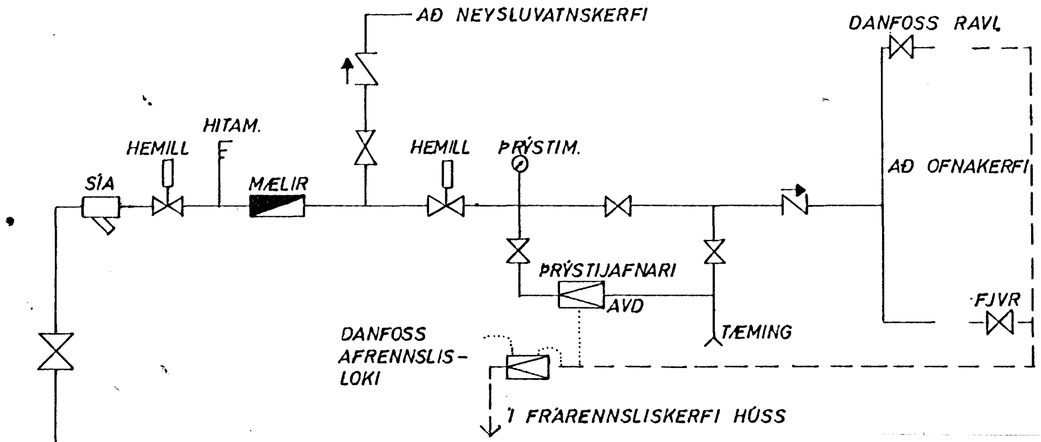

TENGIMYND HITAVEITU

OFNASKRÁ $\Delta T = 40°$ C

NR.	HITATAP KCAL/T.	MESTA LENGD	MESTA HÆÐ	TENGI	OFN -
101	1930	360 cm	70 cm		
102	845	180 —	50 —		
103	1615	150 —	58 —		
104	405	50 —	70 —		
105	455	50 —	58 —		
106	165	50 —	58 —		
107	2120	360 —	18 —		
108	1260	170 —	18 —		
109	680	170 —	58 —		
110	180	100 —	58 —		
201A	1090	80 —	50 —		
201B		80 —	50 —		
202	580	160 —	58 —		
203	725	160 —	58 —		
204	725	70 —	70 —		
205	580	160 —	58 —		
206	1425	210 —	58 —		
207	490	80 —	50 —		

HAFNARFJARÐARBÆR
31. JÚLÍ 1980
BYGGINGAFULLTRÚINN

ÖFNAR VELJIST Í SAMRÆÐI VIÐ ARKITEKT.

SKÝRINGAR SJÁ TEIKN. NR. 2.0.

HÚS C II

TÚNHVAMMUR 8	MÆLIKVARÐI 1/.	VERK 8001	TEIKN NR 2.7
TENGIMYND HITAVEITU	Hannað: Teiknað: BMS	Yfirfarið: Samþ:	DAGS JÚNÍ '80
JÓHANN GUNNAR BERGÞÓRSSON VERKFR MVFÍ STRANDGÖTU 11 — HAFNARFIRÐI — SÍMI 53315	BREYTT		