


TENGIMYND HITAVEITU

OFNASKRÁ $\Delta T = 40^\circ C$

NR.	HITATAP KCAL/T.	MESTA LENGD	MESTA HÆÐ	TENGI	OFN-
1.1.	810	130 cm	50 cm		
1.2.	340	40	70		
1.3.	909	170	70		
1.4.	1070	160	18		
1.5.	2435	360	18		
1.6.	420	160	35		
1.7.	1180	160	58		
1.8.	395	60	70		
1.9.	715	50	30		
1.10.	2040	250	70		
2.1.	685	160	58		
2.2.	550	160	58		
2.3.	685	160	58		
2.4.	670	160	58		
2.5.	530	50	70		
2.6.	830	250	50		
2.7.	1115	130	15		
2.8.	445	120	60		

23. maí

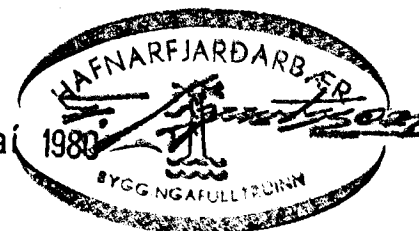

A.T.H.

STAÐSETNING OFNA, SVO OG HÆÐIR OG LENGDIR
OFNA ER ÁKVEÐIN AF ARKITEKT HÚSSINS.

SKÝRINGAR SJÁ TEIKN. NR. 2.0.

HÚS D

TÚNHVAMMUR 9	MÆLIKVARÐI %	VERK 8001	TEIKN NR 27
TENGIMYND HITAVEITU	Hannað Teiknað BIMD	Yfirfarið Samb. S	DAGS MAÍ '80
JÓHANN GUNNAR BERGPÓRSSON VERKFR MVFI STRANOGÓTU 11 — HAFNARFIRÐI — SÍMI 53315	BREYTT		