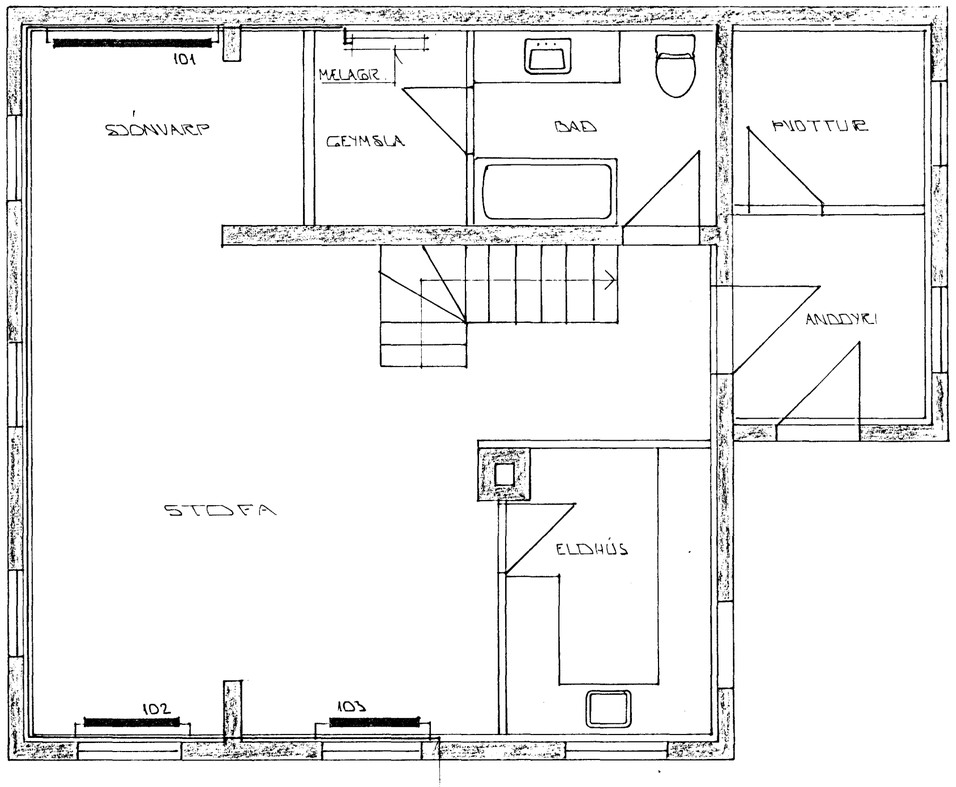

GRUNNMYND 1.HÆÐ ~1:50

TENGIST ELDRI LÖGN

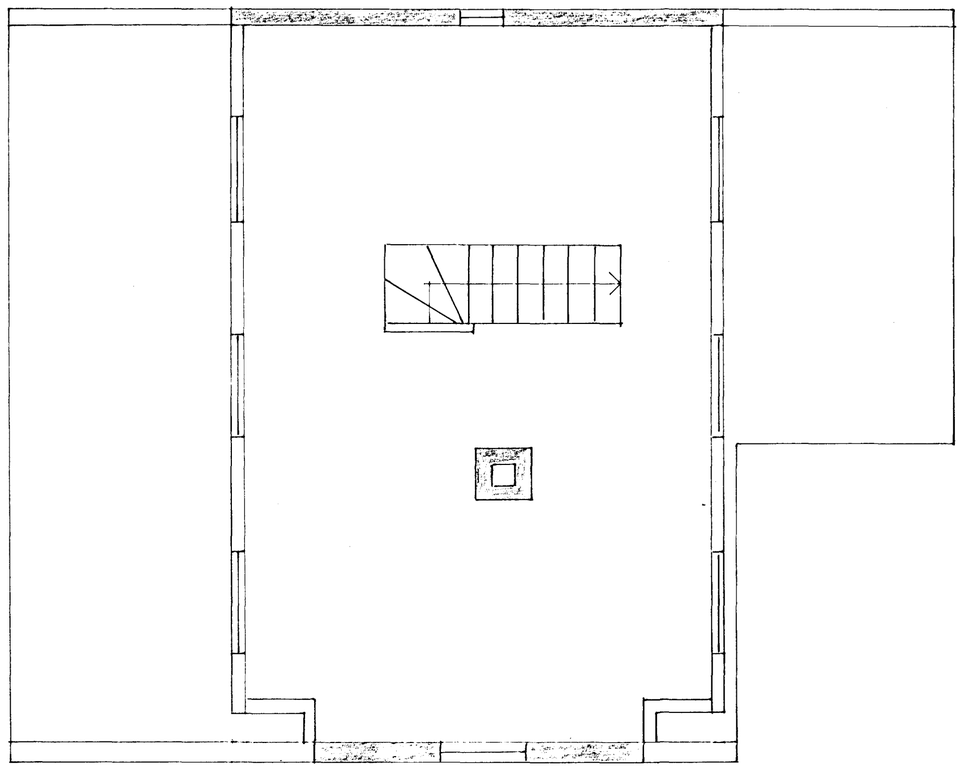

GRUNNMYND RISHÆÐAR ~1:50

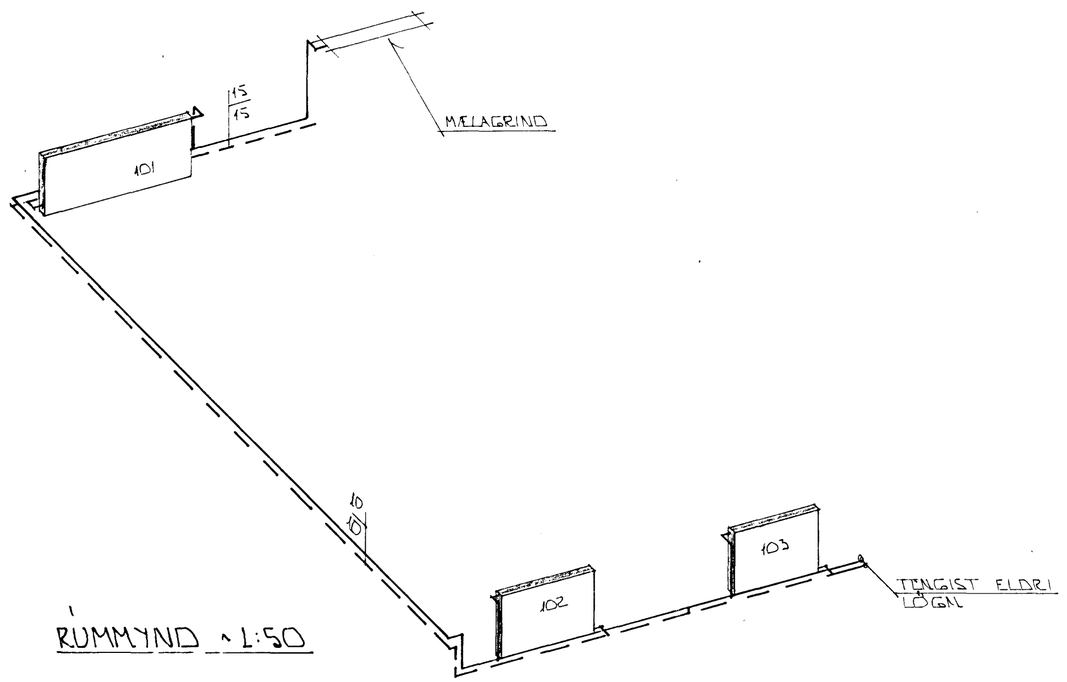

RÚMMYND ~1:50

23. jan. 1987 HAFNARFJARÐARBÆR BYGGINGAFULLTRÚI

BR.NR.	DAGS	EÐLI BREYTINGAR	SIGN.

URÐARSTÍGUR 5 HAFNARFIRÐI

LAGNIR Í VIÐBYGGINGU

MÆLIKV. ~1:50

DAGS. JAN.'87
HANNAÐ
TEIKNAÐ
VERK NR. 8701

SIGURÐUR ÞORLEIFSSON TEKNIFRÆÐINGUR F.T.F.I.
STRANDGÖTU 11 HAFNARFIRÐI SÍMI 54751

BLAÐ NR. 2-01