


URÐARSTÍGUR 1.


EFTIR BÆNTINGU

skala 1:100 og 1:500


Samþykkt á fundi bygginga-  
nefndar þ. 6.15.1964  
BYGGINGAFULLTRÚINN  
HAFNARFIRDI  
Jón Þorgeirsson

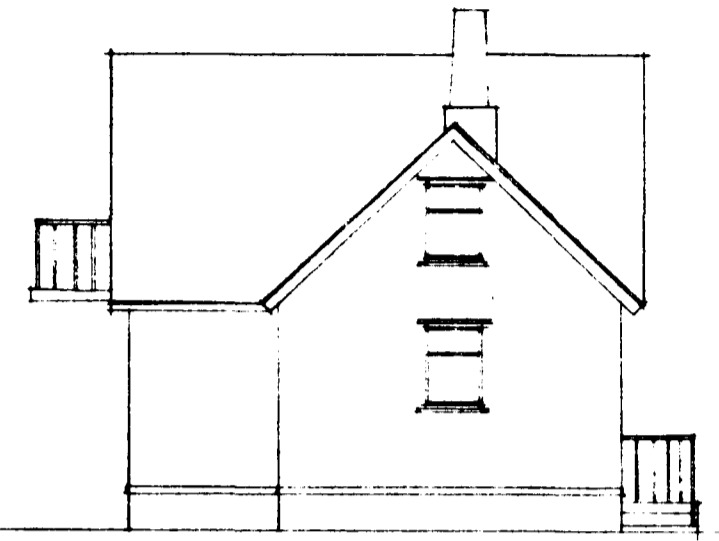

AUSTURGAEL

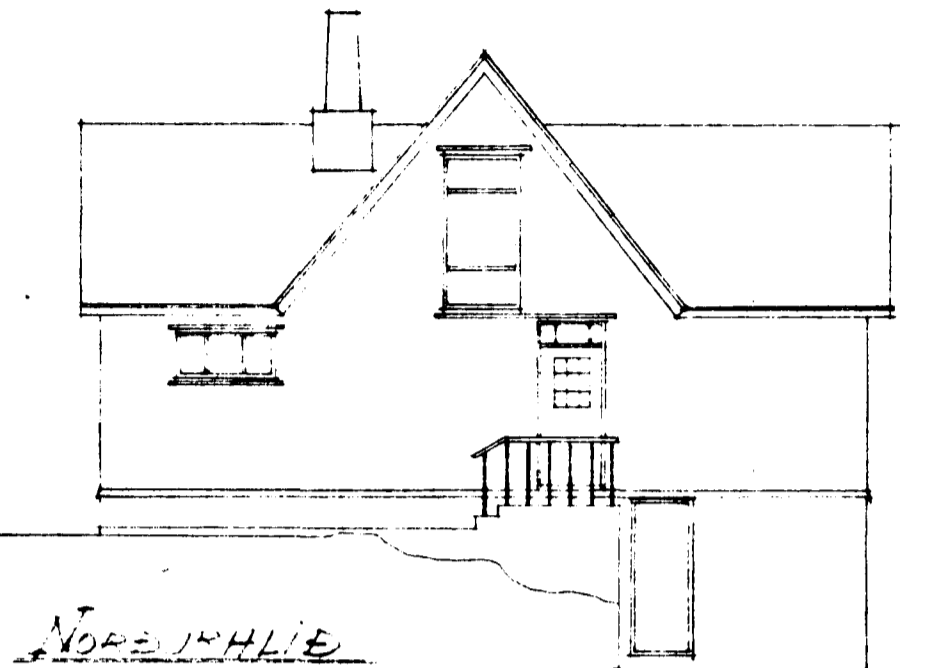


NORÐRHLÍÐ

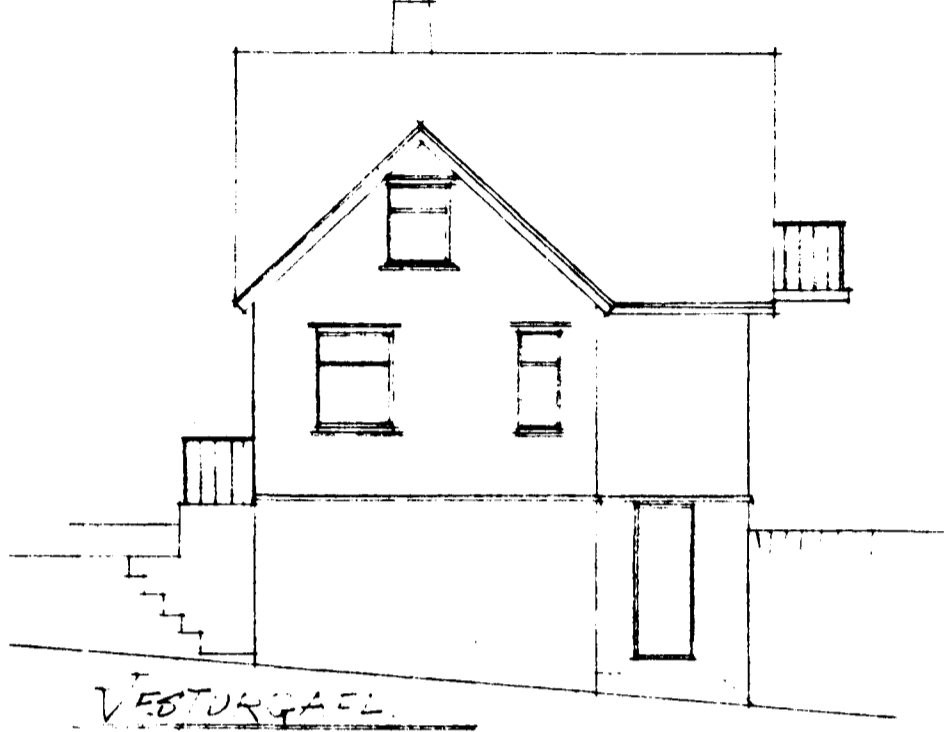


VESTURGAEL




SÚÐRHLÍÐ

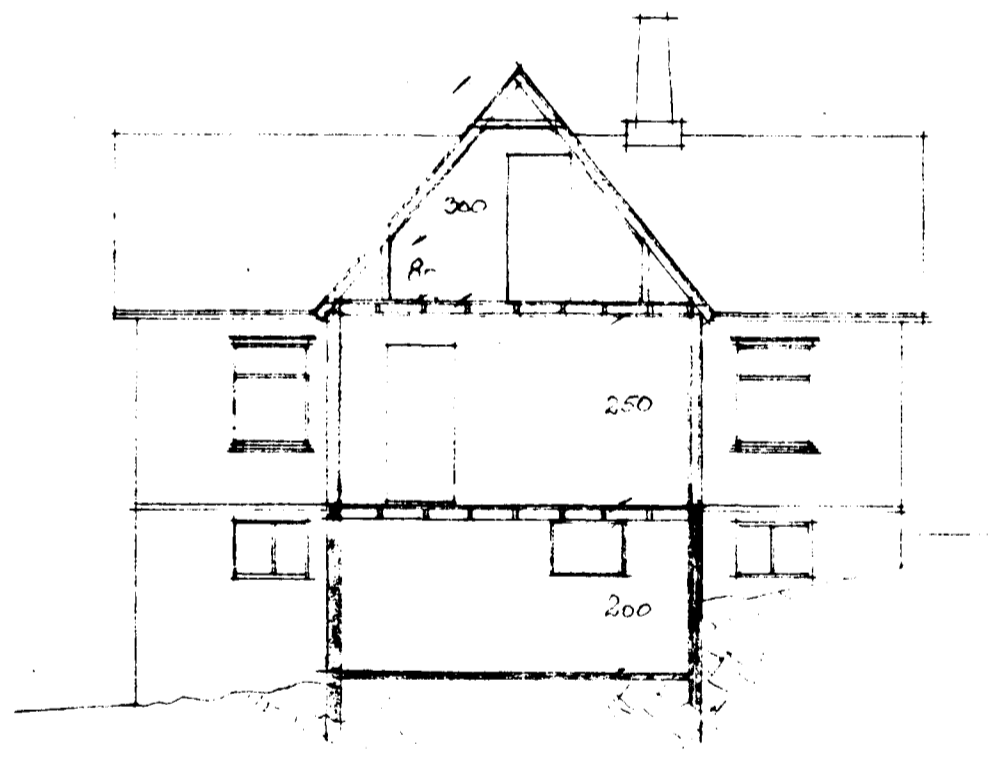


SÚÐRHLÍÐ 1-2

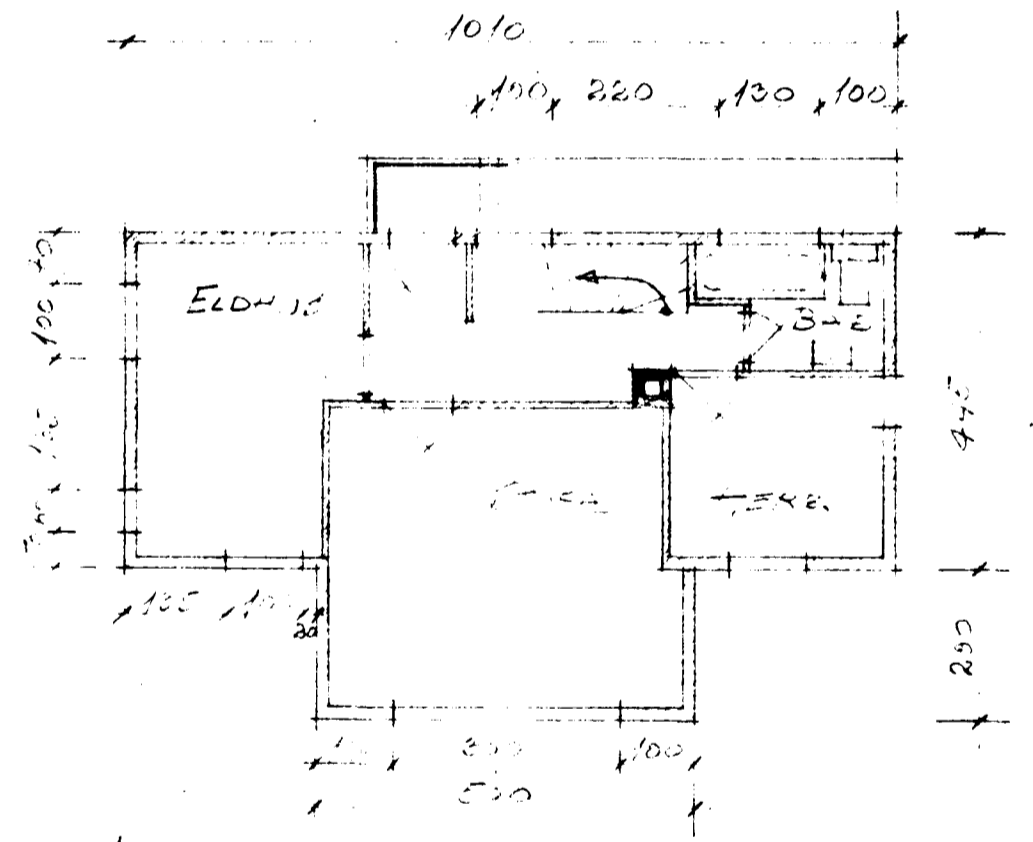


1. HÉÐ

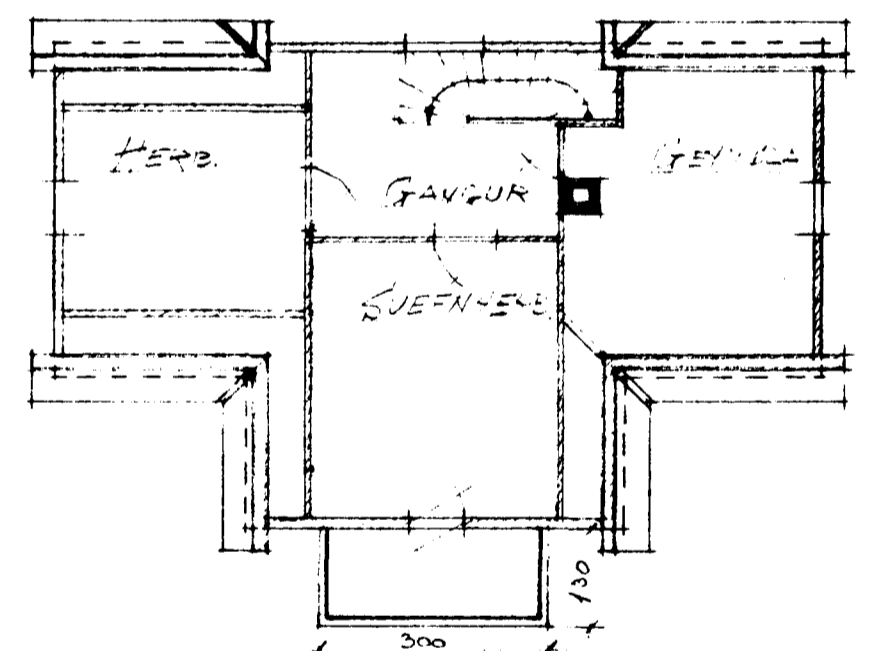

2. HÉÐ

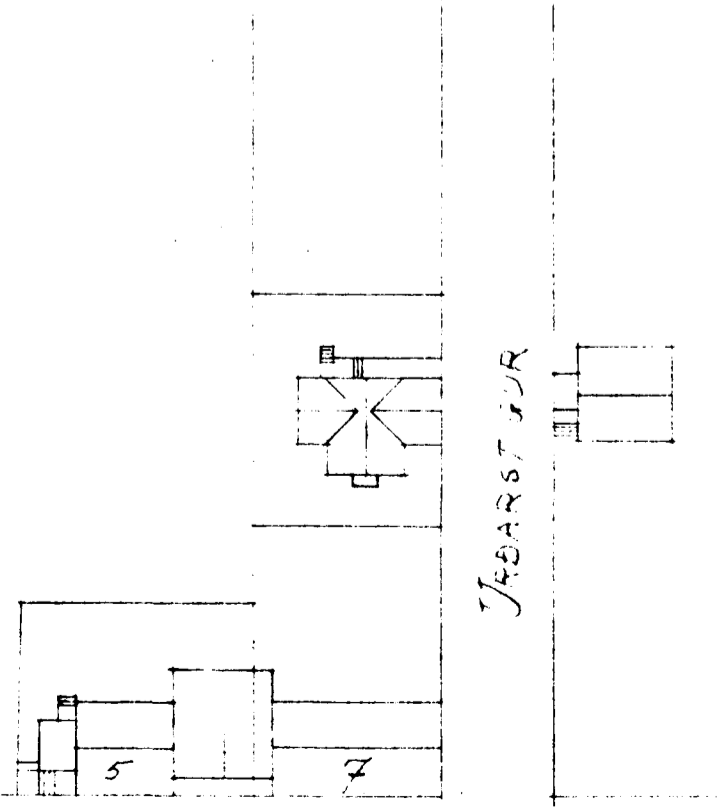

JÆRSTIGUR

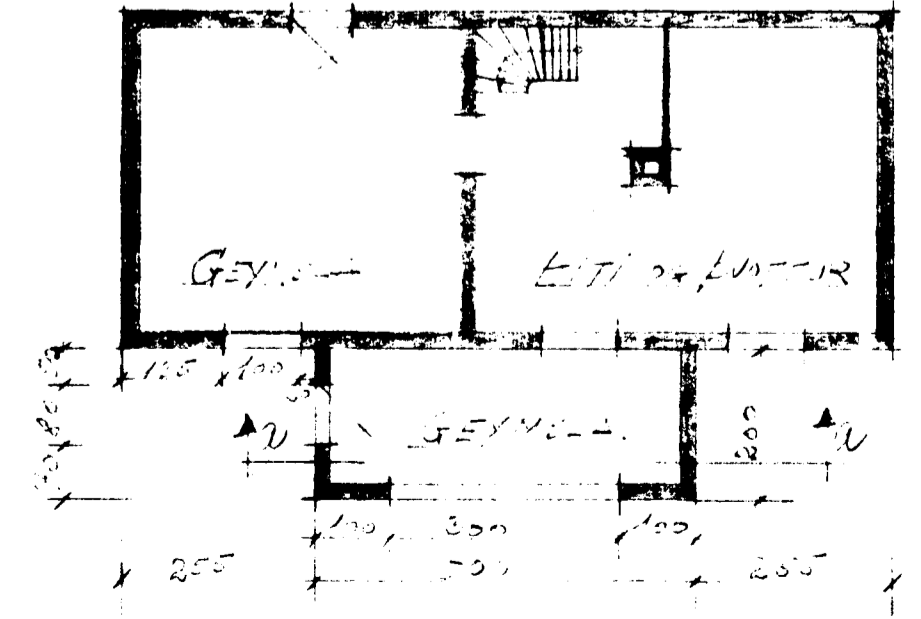

KJALLARI

AESTÖÐUMÍL  
KVAÐ 1:500

HVERFJEGATA

Staðfesting á spál 1964  
Þorvaldur Guðnason  
TEKNIEREÐINGUR.