Samþykkt á fundi byggingarnefndar þ. 27/7 1983
BYGGINGAFULLTRÚINN
Í HAFNARFIRÐI

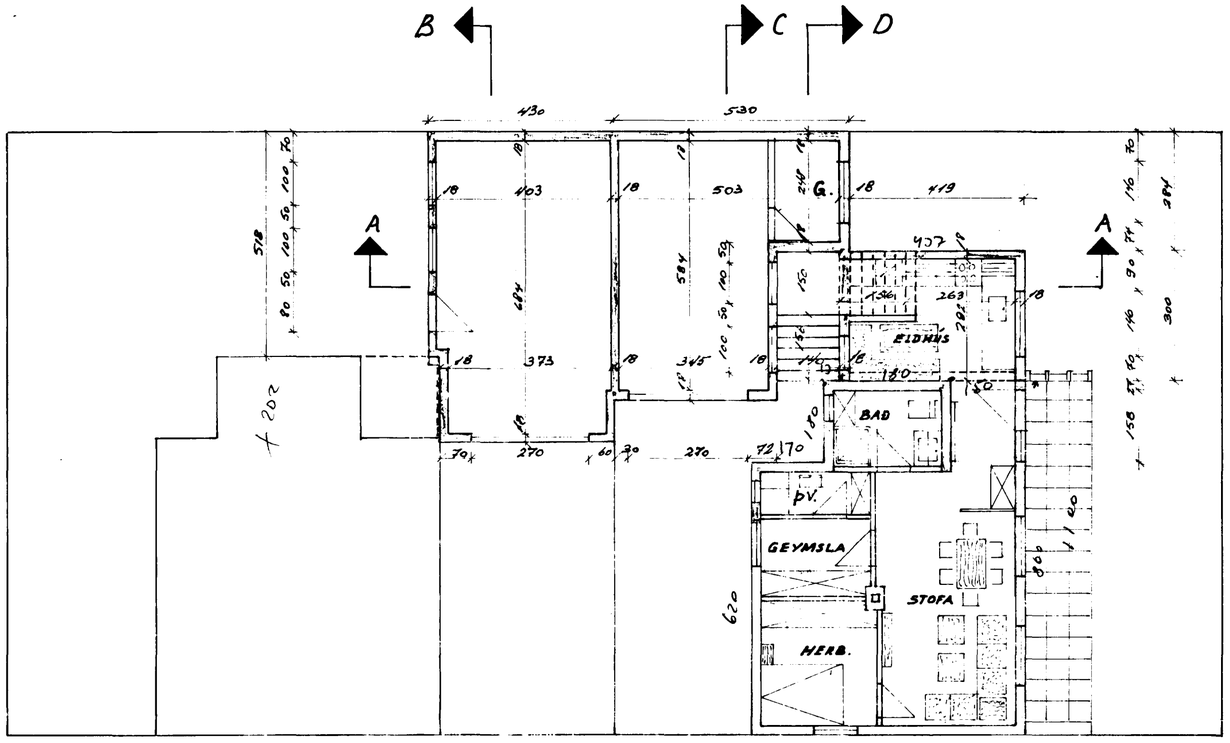

SNIÐ B - B

B
C

FLATARMÁL BÍLG. URÐARSÍÐ B 30.4m² BRÚTTÓ - 96.5m³
" " " 6 27.6m² " 86.9m³
" VIÐB. " 6 16.8m² " 41.7m³

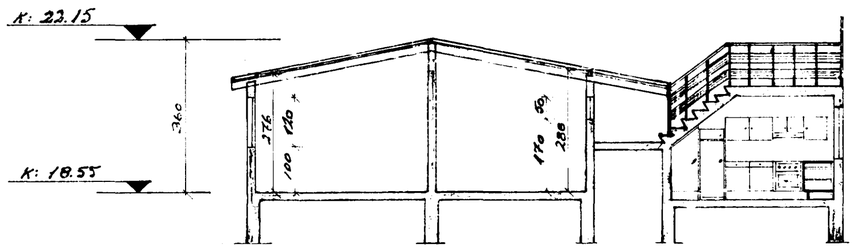

SNIÐ A-A

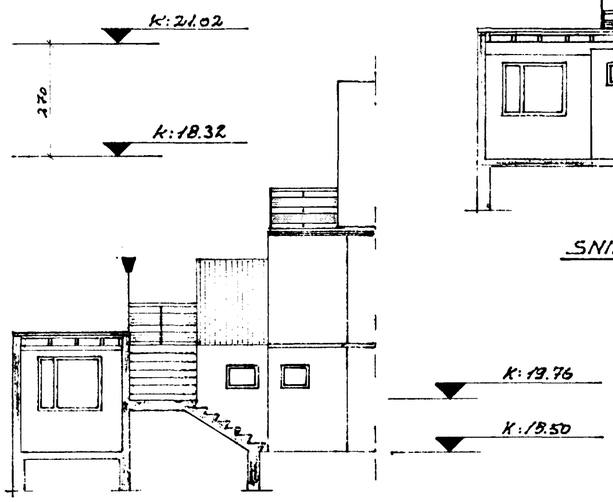

SNIÐ D

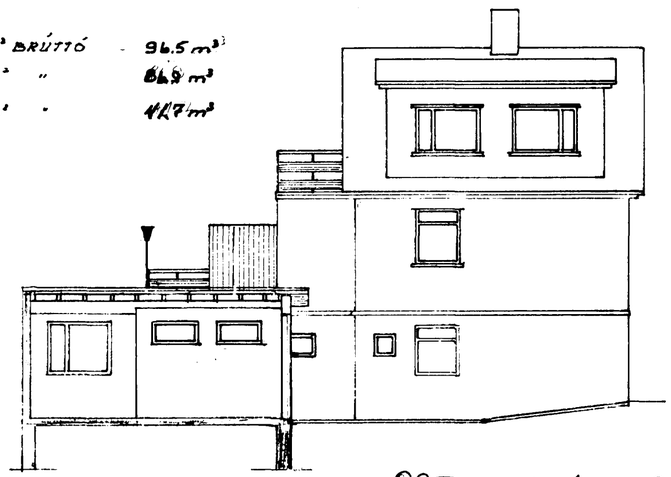

SNIÐ C-C

Afstöðumynd

Mkv. 1:500

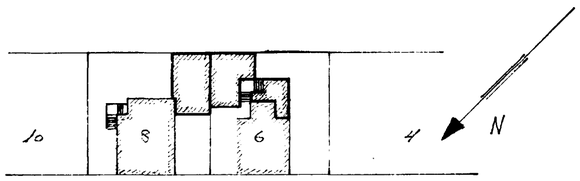

Urðarstígur

8970 - 0060 : 01
: 02

8970 - 0080 03

Urðarstígur 6 og 8

Teikn.	10/11 83		Bílgeymsla og viðbygging
Yfirf			
Mkv. 1:100			Bjarnólfur Þórðarson FTFÍ

ADMEL 3185