Samþykkt á fundi byggingarnefndar þ. 27/7 1983
BYGGINGAFULLTRÚINN
Í HAFNARFIRÐI

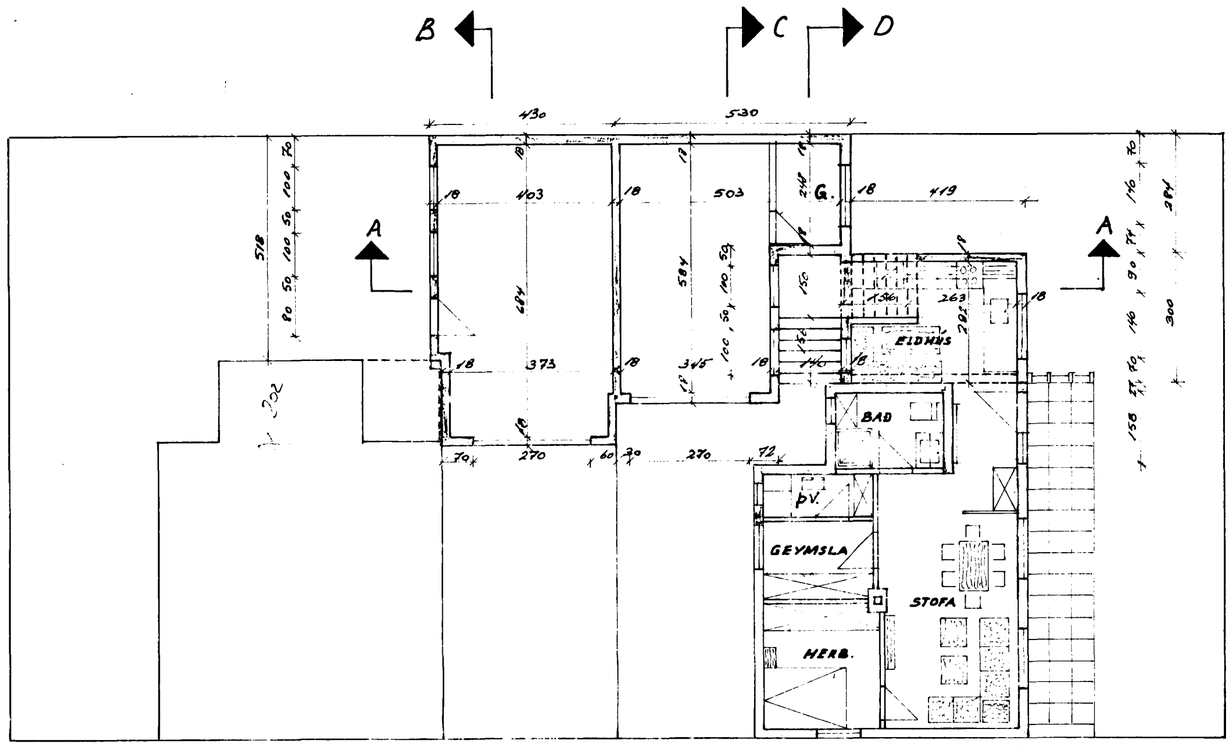

SNIÐ B - B

B
C

FLATARMÁL BÍLG. URÐARSTÍG 8 30.4 m³ BRÚTTÓ 96.5 m³
" " " 6 27.6 m³ " 86.9 m³
" VIÐB. " 6 16.8 m² • 44.7 m³

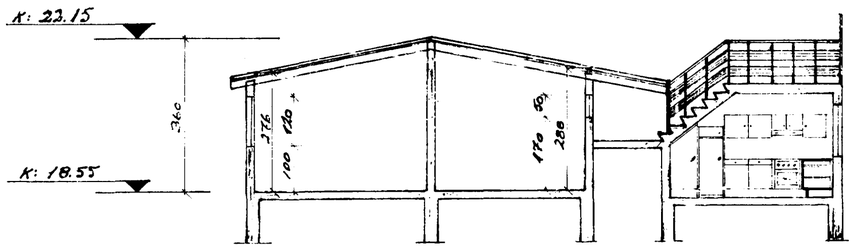

SNIÐ A-A

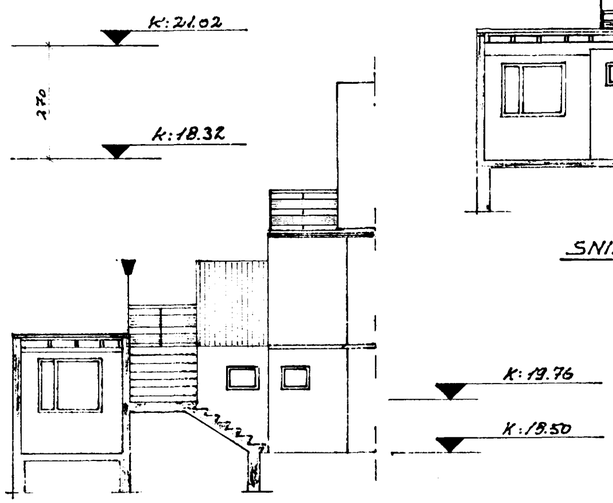

SNIÐ D

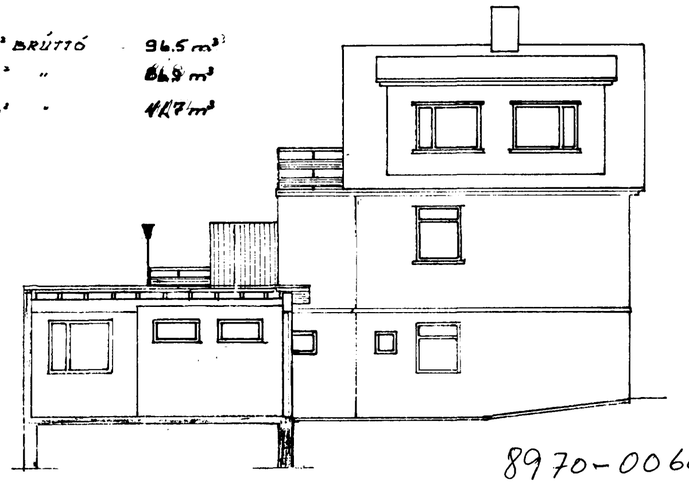

SNIÐ C-C

8970-0060 . 01
. 02

8970-0080 . 03

Afstöðumynd

Mkv. 1:500

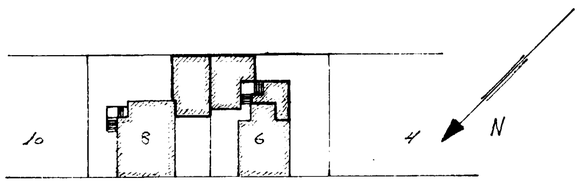

Urðarstígur

Urðarstígur 6 og 8			
Teikn.	10/7 83		Bílgeymsla og viðbygging
Yfirf			
Mkv. 1:100			Bjarnólfur Þórðarson FTFÍ

ADMEL 3185