




Samþykkt þann

01 AUG. 2003

Byggingafulltrúinn í Hafnarfirði  
F.h. Sigurbjartur Halldórsson

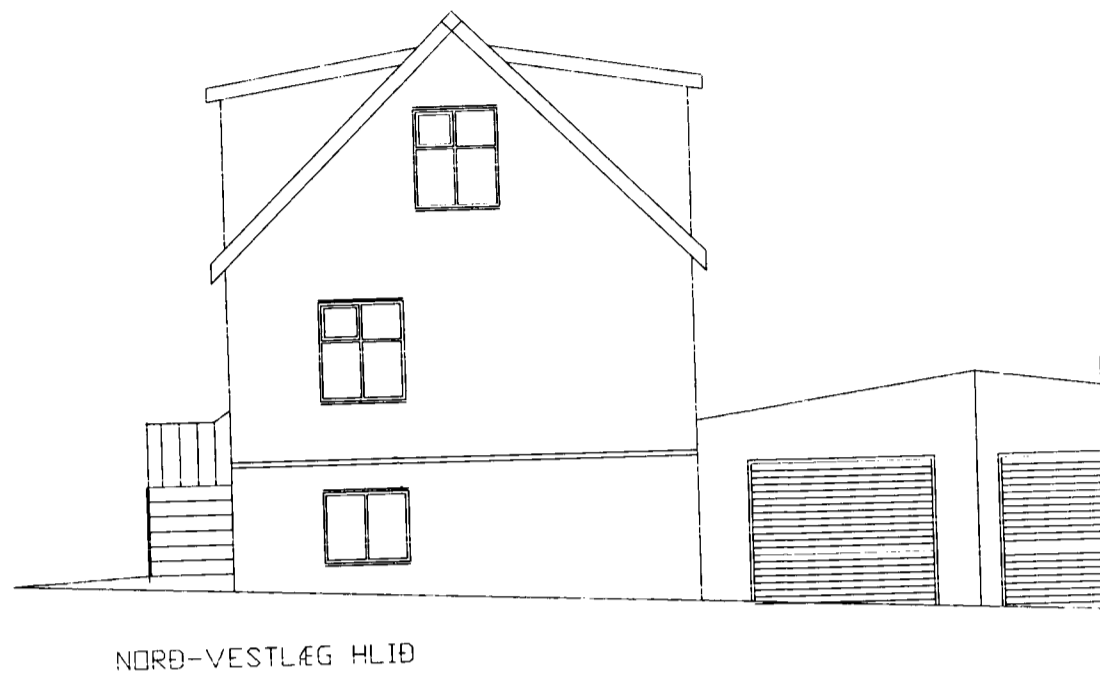

NORÐ-VESTLÆG HLIÐ



SUÐ-AUSTLÆG HLIÐ



SUÐ-VETLÆG HLIÐ




**BREYTING:**

Breytingin felst í því að reistur er kvistur á norð-austur hlið sömu gerðar og er á suð-vestur hlið.

Þá er lágreist þak yfir inngangshluta breytt í risþak sömu gerðar og á meginhúsinu. Þar er innréttað vinnuherb.

Baði komið fyrir í risi.

Stækkun 29,5 m<sup>3</sup>

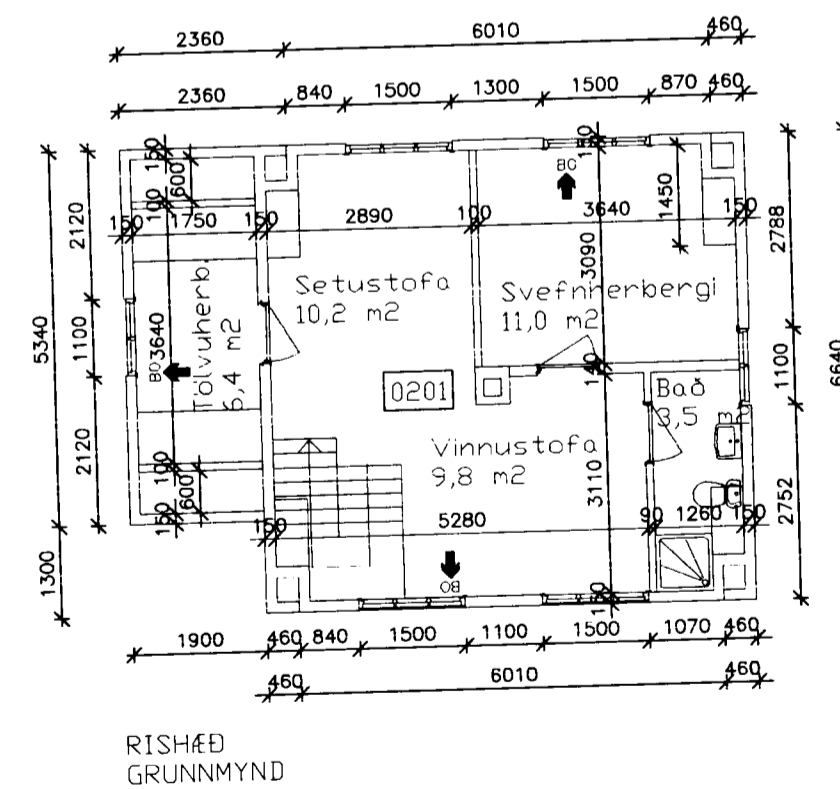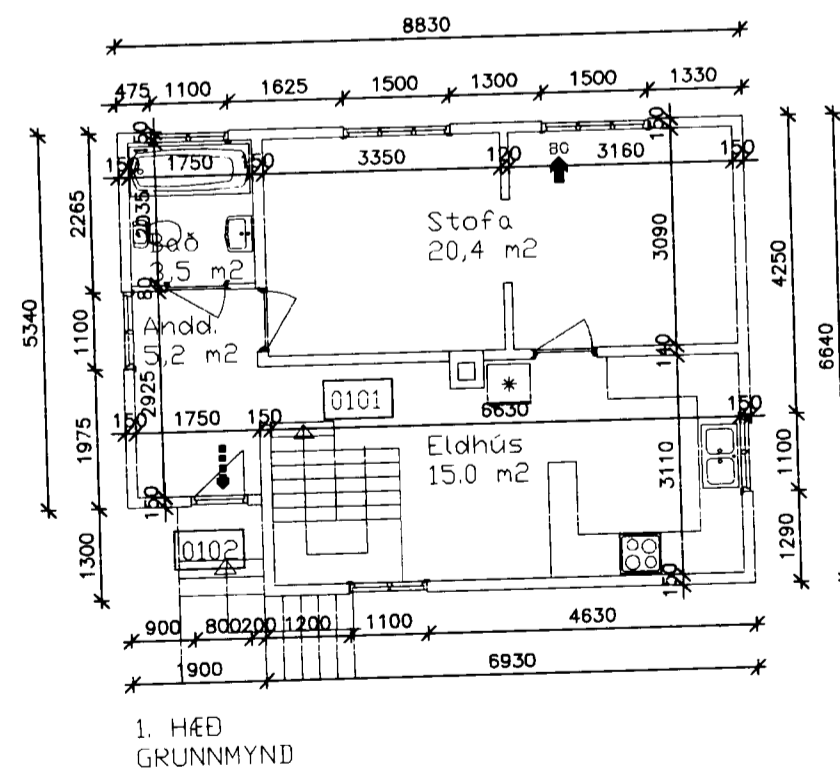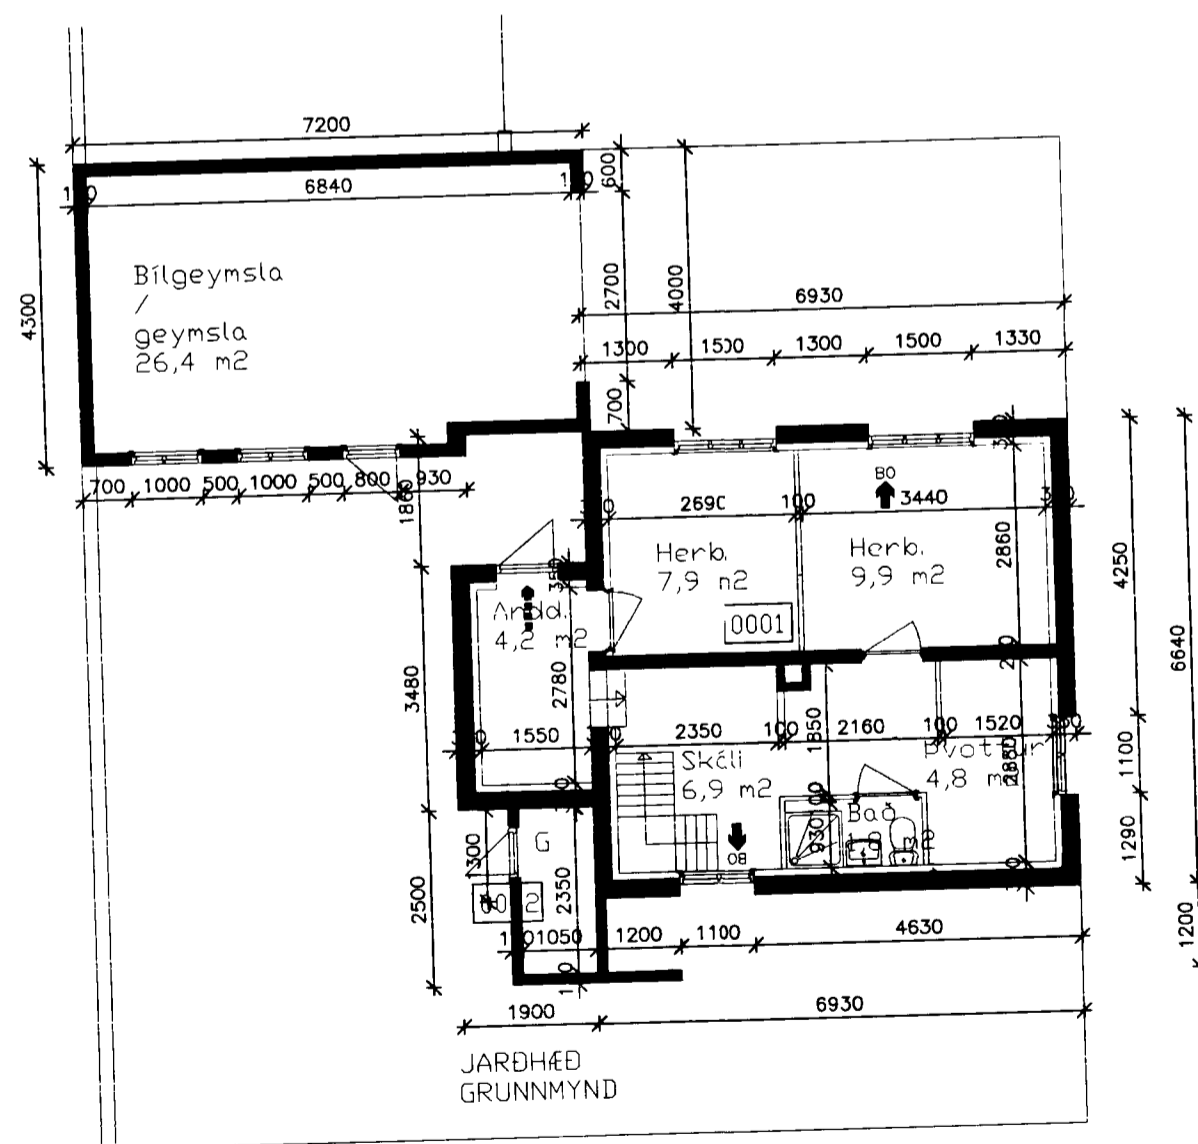

Br. C:
Br. B:
Br. A:
Frumstærð blaðs A2
<b>ALMENNA VERKFRÆÐISTOFAN HF</b> <small>njardur@almenna.is jning@almenna.is</small>
 <b>SUÐURGÖTU 57</b> <b>300 AKRANES</b> <small>KT: 470671 - 0179 SÍMI 431 1785, 431 4098 FAX 431 3098 P.O. BOX 43</small>
Verkhelti <b>ADALTEIKNING</b>
<b>URDARSTIGUR 8 HAFNAFJÖRDUR</b>
Verkhelti: <b>BREYTINGAR Á ÞAKI</b>
Verkbáttur: <b>GRUNNMYNDIR, ÚTLIT</b>
Hannað: jing   Tekn: jing   Ath:   Mkv: 1:100
Samþ.    Kt. 080635-3039
Daga: 10.07.2003   Nr. 03-130 Y   101