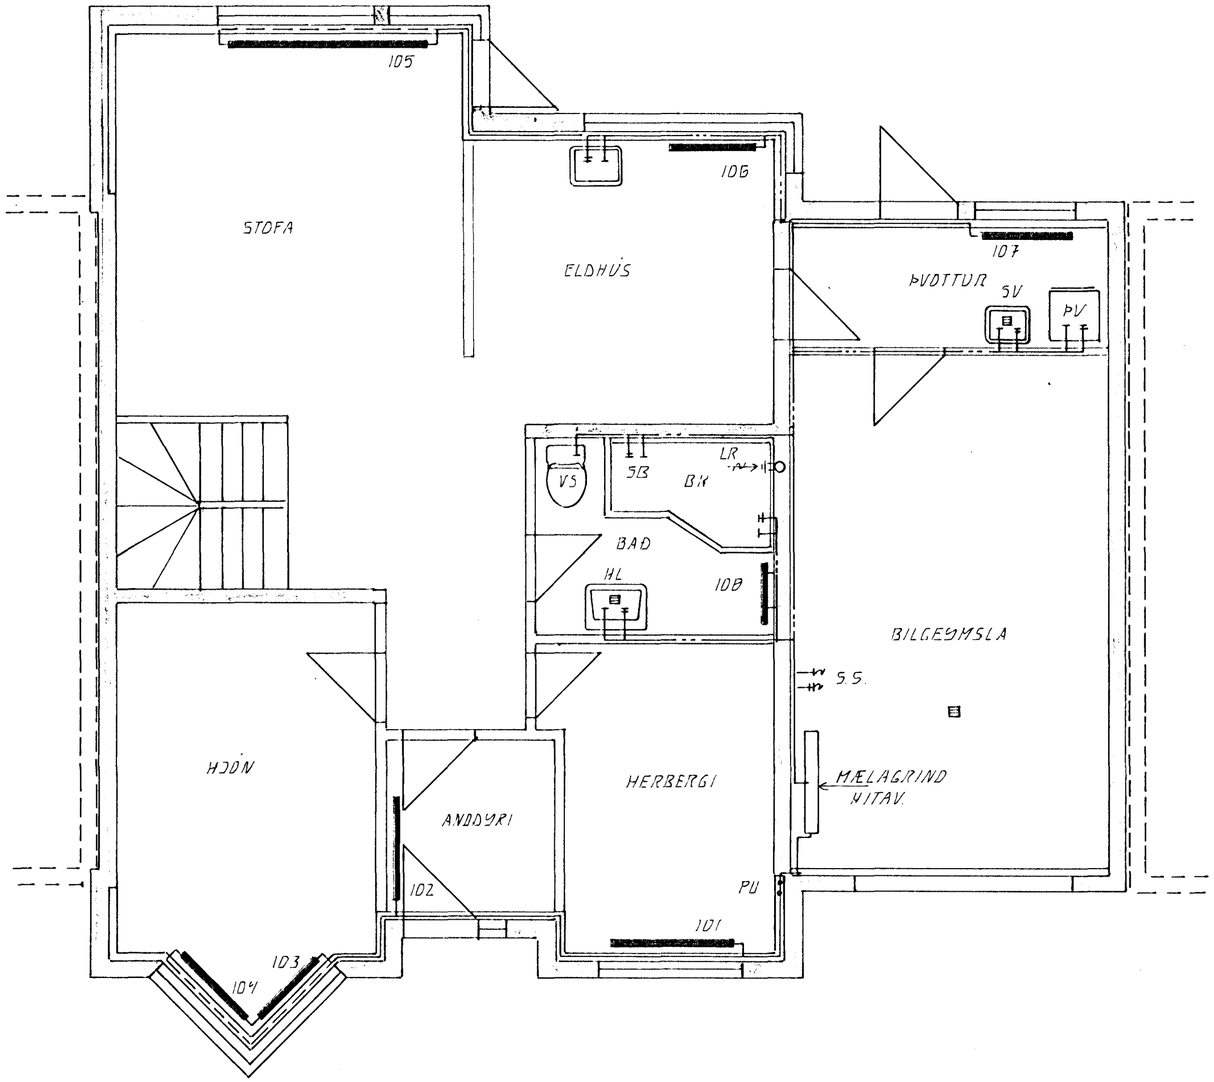

GRUNNMYND NEÐRI HÆÐ . 1:50

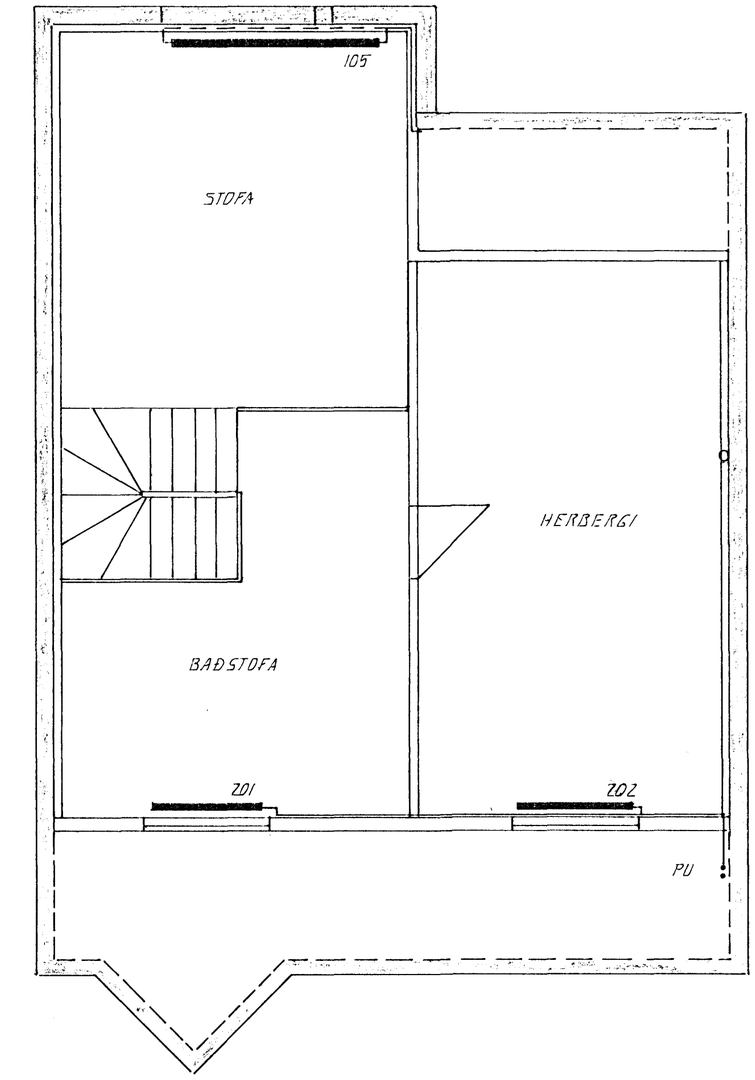

GRUNNMYND EFRI HÆÐ . 1:50

HAFNARFJARÐARBÆR
09 MARS 1994
BYGGINGAFULLTRÚINN

BR.NR.	DAGS	EÐLI BREYTINGAR	SIGN.

ÚTHLÍÐ 11 HAFNARFIRÐI

HITA- OG VATNSLAGNIR

MÆLIKV.

SIGURÐUR ÞORLEIFSSON TÆKNIFRÆÐINGUR F.T.F.Í.

STRANDGÖTU 11 HAFNARFIRÐI SÍMI 54751/54255

DAGS	JAN. 94
HANNAÐ	d.Þ.
TEIKNAÐ	d.Þ.
VERK NR.	9314
BLAÐ NR.	2-04