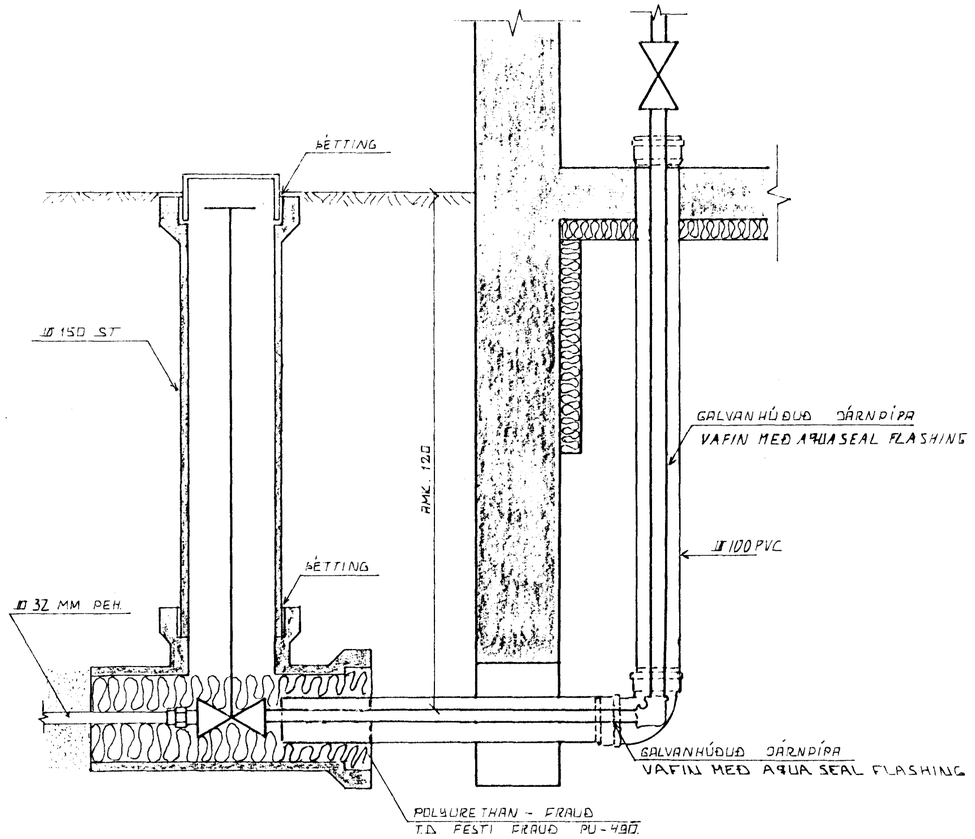

INNTAK VATNSVEITU

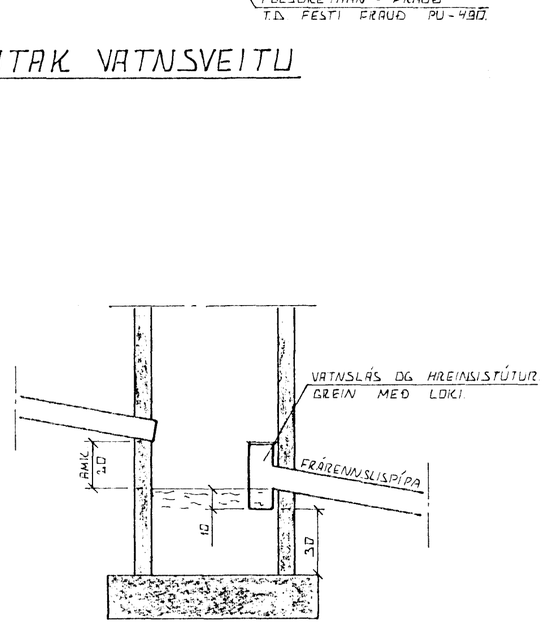

SAFNBRUNNUR.

BRUNNUR FYRIR ÞARÐVATN OG REGNVATN FRÁRENNSLISPÍPA SKAL VERA AMK. 150 CM FRÁ YFIRBORÐI ÞAKBYGGS.

ÚTGRÖFTUR.

ÚTGRÖFTUR FYRIR LEIÐSLUM SKAL EKKI VERA DÝPRI EN BOTN UNDIRSTAÐA. EF NAUÐSYNLEGT ER AÐ LEGGJA LEIÐSLUR DÝPRA EN UNDIRSTÖÐUR VERÐUR AÐ LEGGJA LEIÐSLURNAR ÞAÐ LANGT FRÁ UNDIRSTÖÐUM, AÐ ÁSETA ÞEIRRA SÉ ÖRUGG. HLUTFALL MILLI DÝPTAR OG FJARLÆGÐAR SKAL EKKI VERA MEIRA EN 1:2.

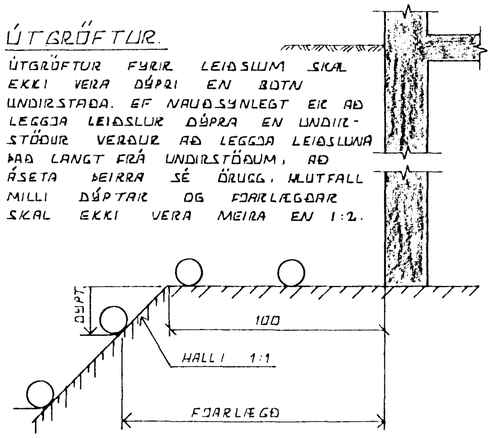

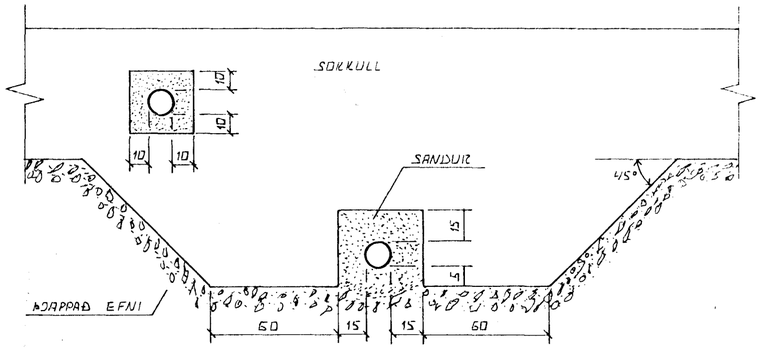

FRÁGANGUR LAGNA UNDIR OG Í SÖKKULVEGG.

GIRÐA SKAL FYRIR LÖGNUM UNDIR SÖKKLUM, ÁÐUR EN ÞEIR ERU STEYPTIR.

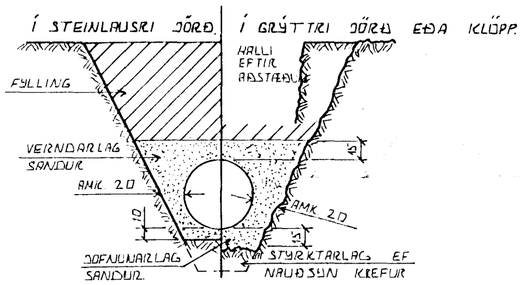

LEIÐSLUSKURÐIR PLASTRÖRA.

BURÐARGETA PLASTRÖRA TIL AÐ STANDAST NOTÁLAG AUK ÞUNGANS AF JARÐLAGINU SEM YFIR LEIÐSLUNNI LIGGUR RÆÐST EINGÖNGU AF HVAÐ VEL SANDUR ER ÞJAPPAÐUR KRINGUM RÖRIN. ÞESS VEGNA SKAL VANDA MJÖG ÞJÖPPUN ÞAR SEM ÁHÆTTA ER Á UMFERÐARÁLAGI.

TÁKN FYRIR GRUNNLAGNIR.

SKOLPLÖGN

REGNVATNSLÖGN

REGNVATNSLÖGN +
ÞARÐVATNSLÖGN

ÞARÐVATNSLÖGN

HAFNARFJARÐARBÆR
21 OKT. 1993
BYGGINGAFULLTRÚINN

BR.NR.	DAGS	EÐLI BREYTINGAR	SIGN.

ÚTHLÍÐ 11 HAFNARFIRÐI

ALMENNAR SKÝRINGAR, FRÁRENNSLISLAGNIR OG INNTAK VATNSVEITU.

MÆLIKV.

DAGS.	MAÍ '93
HANNAÐ	Á.Þ.
TEIKNAÐ	Á.Þ.
VERK NR.	9314
BLAÐ NR.	2-01

SIGURÐUR ÞORLEIFSSON TÆKNIFRÆÐINGUR F.T.F.Í.
STRANDGÖTU 11 HAFNARFIRÐI SÍMI 54751