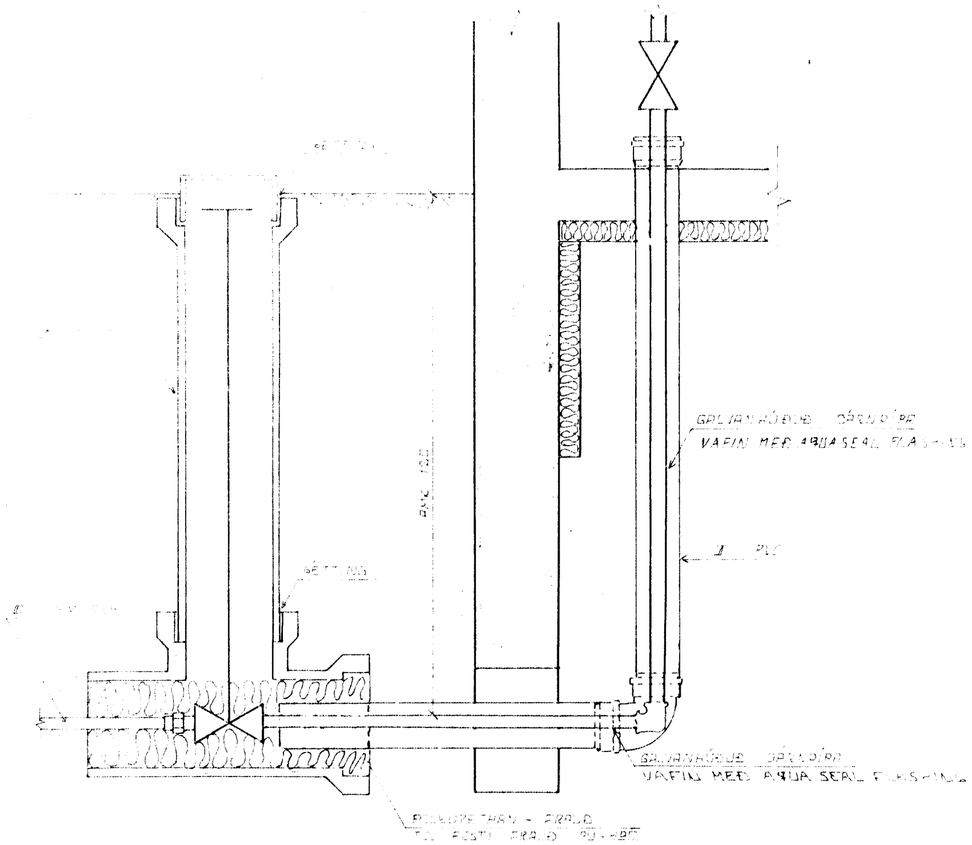

INNTAK VATNSVEITU

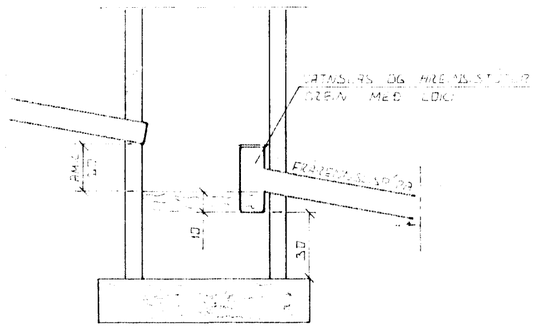

SAFNBRUNNUR

BRUNNUR FYRIR DRENLAGNIR OG REGNVATNSÚRTENGI SKAL VERA AMK 150 CM FRÁ SÍÐASTA DRENRÖRI.

ÚTGRÖFTUR

ÚTGRÖFTUR FYRIR LEIÐSLUM SKAL EKKI VERA DÝPRI EN BOTN UNDIRSTAÐA. EF NAUÐSYNLEGT ER AÐ LEGGJA LEIÐSLUR DÝPRA EN UNDIRSTÖÐUR VERÐUR AÐ LEGGJA LEIÐSLUNA NÓGU LANGT FRÁ UNDIRSTÖÐUM. AÐ ÁSETA MEIRA SÉ ÚRUGG HLUTFALL MILLI DÝPTAR OG FJARLÆGÐAR SKAL EKKI VERA MEIRA EN 1:2.

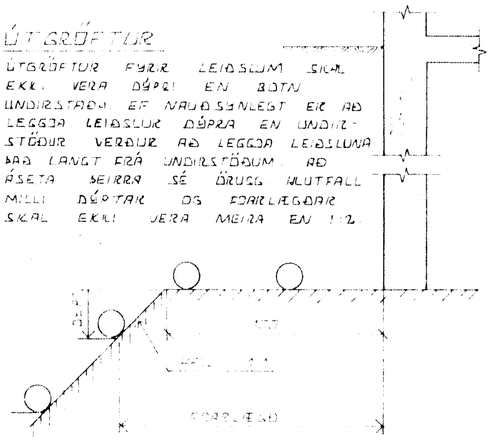

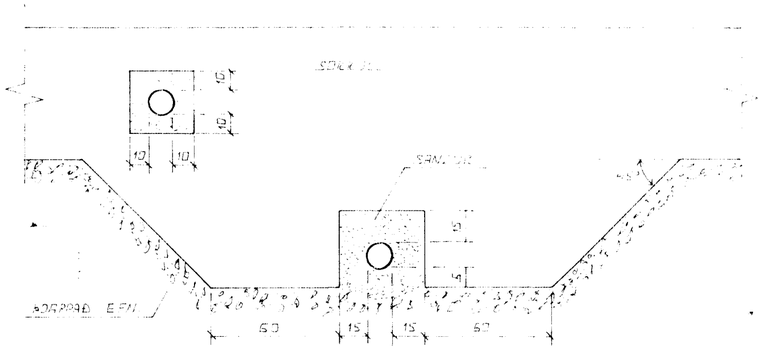

FRÁGANGUR LAGNA UNDIR OG Í SÖKKULVEGG

SKÚFÐ SKAL FYRIR LÖGNUM UNDIR SÖKKULLAR RÆÐUR EÐA ÁSTEYPTA.

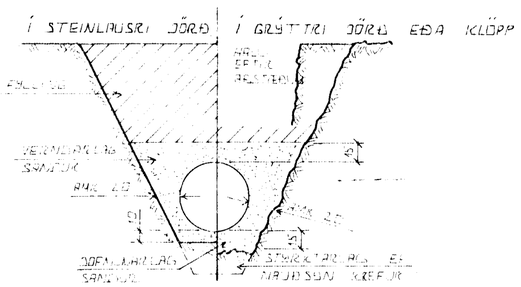

LEIÐSLUSKURÐIR PLASTRÖRA

BURÐARGETA PLASTRÖRA ER AÐ STÓRUM HLUTA ÁLIÐ ÞUNGANS AF JARÐLAGINU SEM YFIR LEIÐSLUNNI LIGGUR RÆÐST EINNIG AF HVAÐ JÖFN SANDUR ER ÞJAPPAÐUR KRINGUM RÖRIN. ÞESS VEGNA SKAL GRAFA MJÖG VÖNDUÐ ÞAR SEM ÁHÆTTA ER Á UMFERÐARÁLAGI.

TÁKN FYRIR GRUNNLAGNIR

SKOLPLÖGN

REGNVATNSLÖGN

REGNVATNSLÖGN Í JARÐVATNSLÖGN

JARÐVATNSLÖGN

HAFNARFJARÐARBÆR
13 APR. 1994
BYGGINGAFULLTRÚINN

BR NR	DAGS	EÐLI BREYTINGAR	SIGN

ÚTHLÍÐ 13 HAFNARFIRÐI

ALMENNAR SKÝRINGAR, FRÁRENNSLISLAGNIR OG INNTAK VATNSVEITU

MÆLIKV.

DAGS APRÍL '94
HANNAÐ
TEIKNAÐ
VERK NR 9412
BLAÐ NR 2-01

SIGURÐUR ÞORLEIFSSON TÆKNIFRÆÐINGUR F.T.F.I.
STRANDGÖTU 11 HAFNARFIRÐI SÍMI 54151