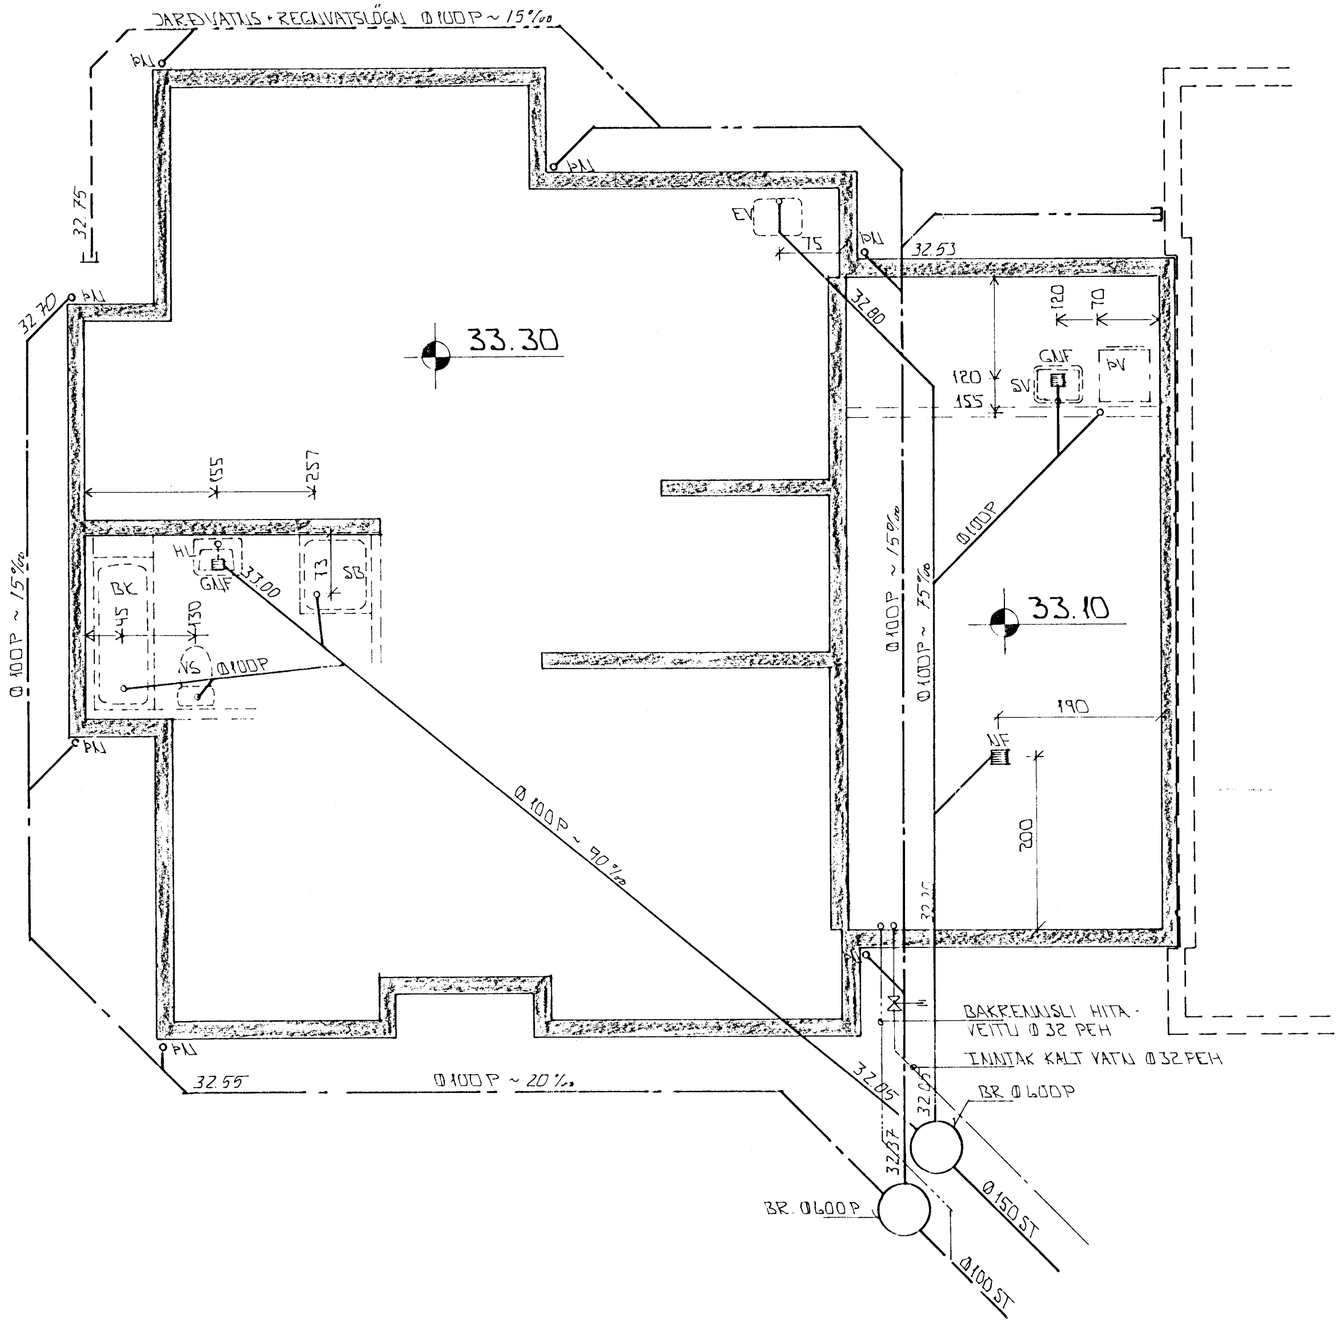

GRUNNMYND 1 : 50

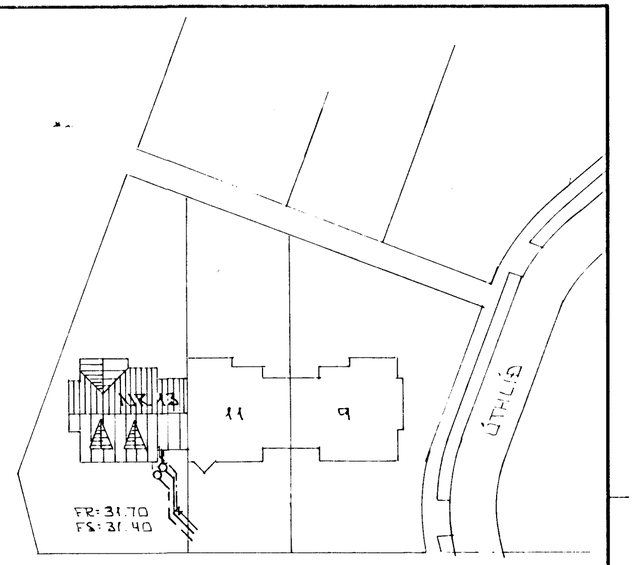

AFSTÖÐUMYND 1 : 500

HAFNARFJARÐARBÆR
13 APR. 1994
BYGGINGAFULLTRÚINN

SKÝRINGAR

ALMENNAR SKÝRINGAR SJÁ BL. NR. 2-01

BR.	DAGS.	EÐLI BR.	SIGN.

ÚTHLÍÐ 13 HAFNARFIRÐI

GRUNNMYND - GRUNNLAGNA AFSTÖÐUMYND

MKV	1 : 50 & 1 : 500
DAGS.	MAÍ '94
VERK NR.	9412
TEIKN NR.	2-02
HANNAÐ	
TEIKNAÐ	GH
YFIRFARIÐ	

TÆKNIÞJÓNUSTA
SIGURÐAR ÞORLEIFSSONAR HF
STRANDGÖTU 11 - 220 HAFNARFJÖRÐUR - SÍMI 54255 - FAX 652875