


**INN TAK VATNSVEITU**


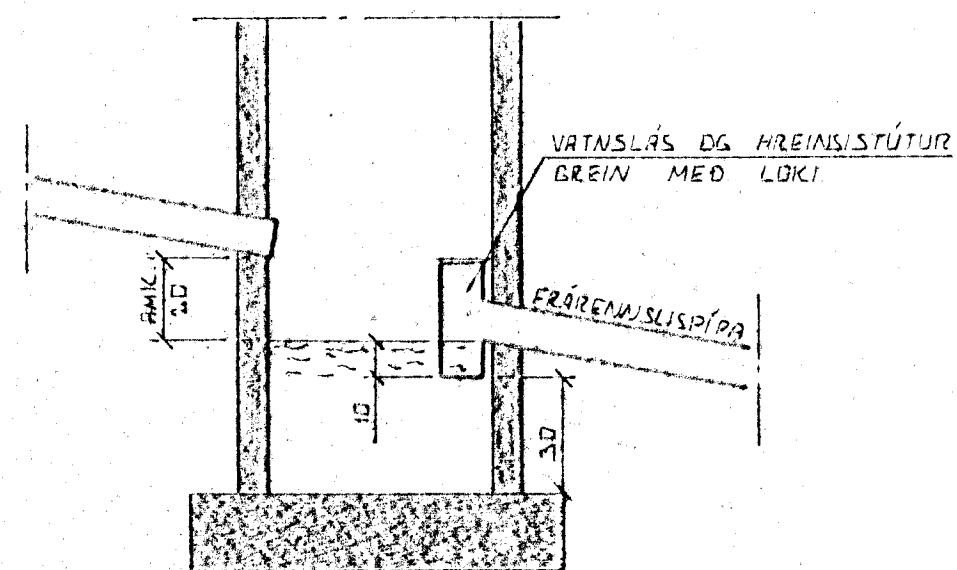


**SAFNBRUNNUR**

BRUNNUR FÜRIR DADVATN OG REGNVATN FRÆNNISLÍPÍPÁ SKAL VEIRA AMK 150 CM FRÁ YFIRDÖRDI DARAVEGS.

**ÚTGRÖFTUR**

ÚTGRÖFTUR FÜRIR LEIÐSLUM SKAL EKKI VEIRA DÝPRI EN 80CM UNDIRSTADA. EF NAUÐSÝNLEGT EIK AD LEGGJA LEIÐSLUK DÝPRA EN UNDIRSTÖÐUR VERÐUR AD LEGGJA LEIÐSLUNA YAD LANGT FRÁ UNDIRSTÖÐUM, AD ÁSETA MEIRA SÉ ÖRUGG, MUTHALL MILLI DÝPTAK OG FORLIEÐAR SKAL EKKI VEIRA MEIRA EN 1:2.

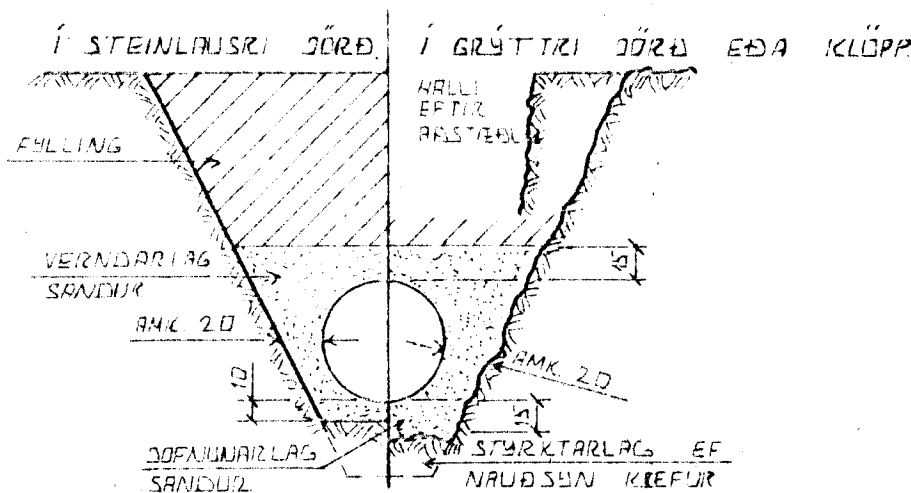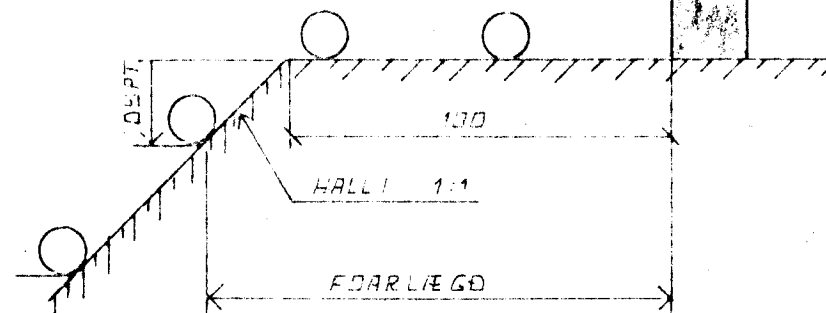


**LEIÐSLUSKURÐIR PLASTRÖRA**

BYRÐARGEITA PLASTRÖRA TIL AD STANDAST NOTÁLAC AUK ÞUNNSANS AF DARÐLACINU SEM YFIR LEIÐSLUNANI LIGGUR RÆÐST EIMKÖNGU AF HVAD VEL SANDUR ER ÞDAPPAÐUR IKRINGUM RÖÐIN ÞESS VEGNA SKAL VANDA MÖÐG ÞDÖPUNIN HAR SEM ÁHÆTTA ER Á UMFERÐARLAC.


**TAKN FÜRIR GRUNNLAGNIR**

- SKOLPLÖGN
- REGNVATNSLÖGN
- REGNVATNSLÖGN + DARVATNSLÖGN
- DARVATNSLÖGN

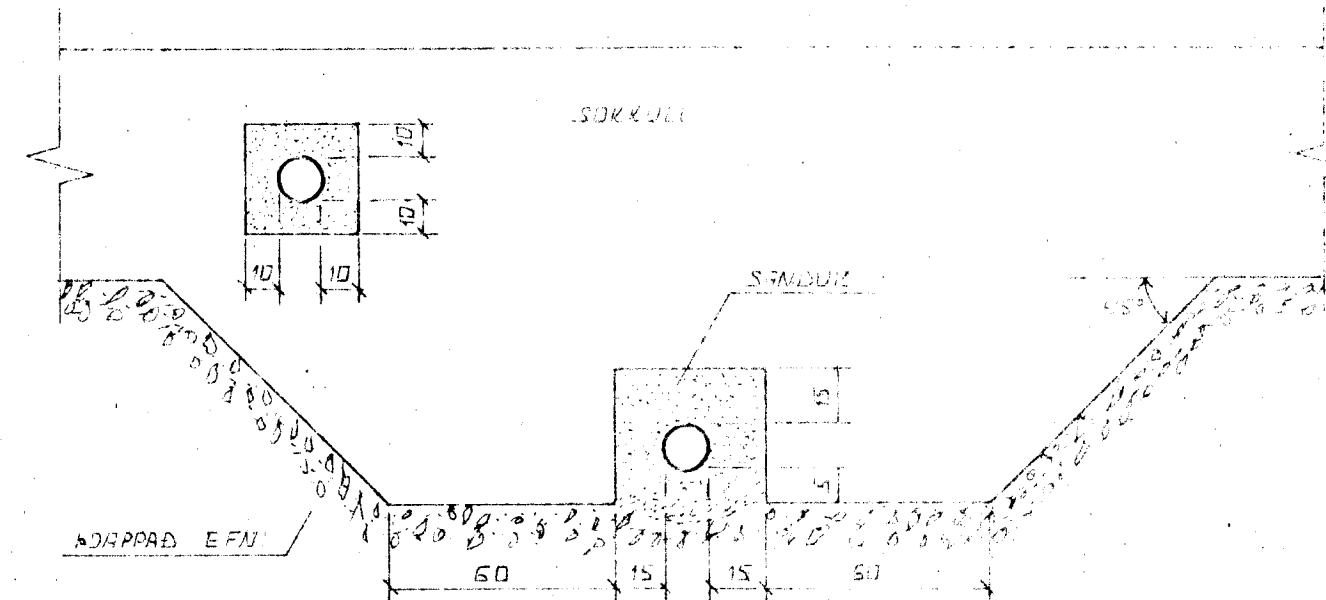

**FRÁGANGUR LAGNA UNDIR DG Í SÖKKULVEGG**

GRÁFAD SKAL FÜRIR LÖGNUM UNDIR SÖKKULUM HARU EN ÞEIR ERU STEYPTAR

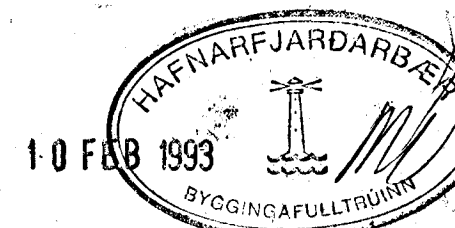

BR.NR.	DAGS	EÐLI GREYTINGAR	SIGN.
<b>ÚTHLÍÐ 15 HAFNARFRÐI</b> ALMENNAR SKÝRINGAR, FRÆNNISLÍÐACGNIR OG INN TAK VATNSVEITU MÆLIKV.			DAGS MÍUV. '92 HANNAÐ FEIKNAÐ VERK NR. <b>9259</b> BLAÐNR. <b>2-01</b>
<b>SIGURÐUR ÞORLEIFSSON</b> TEKNIFRÉÐINGUR F.T.F.I. SKRANÐGÖTU 11 HAFNARFRÐI SÍMI 5451			