


Samþykkt á fundi bygginga-
nefndar þ. 13.7. 1994
BYGGINGAFULLTRÚINN
Í HAFNARFIRÐI
Sigurður Þorvarðarson

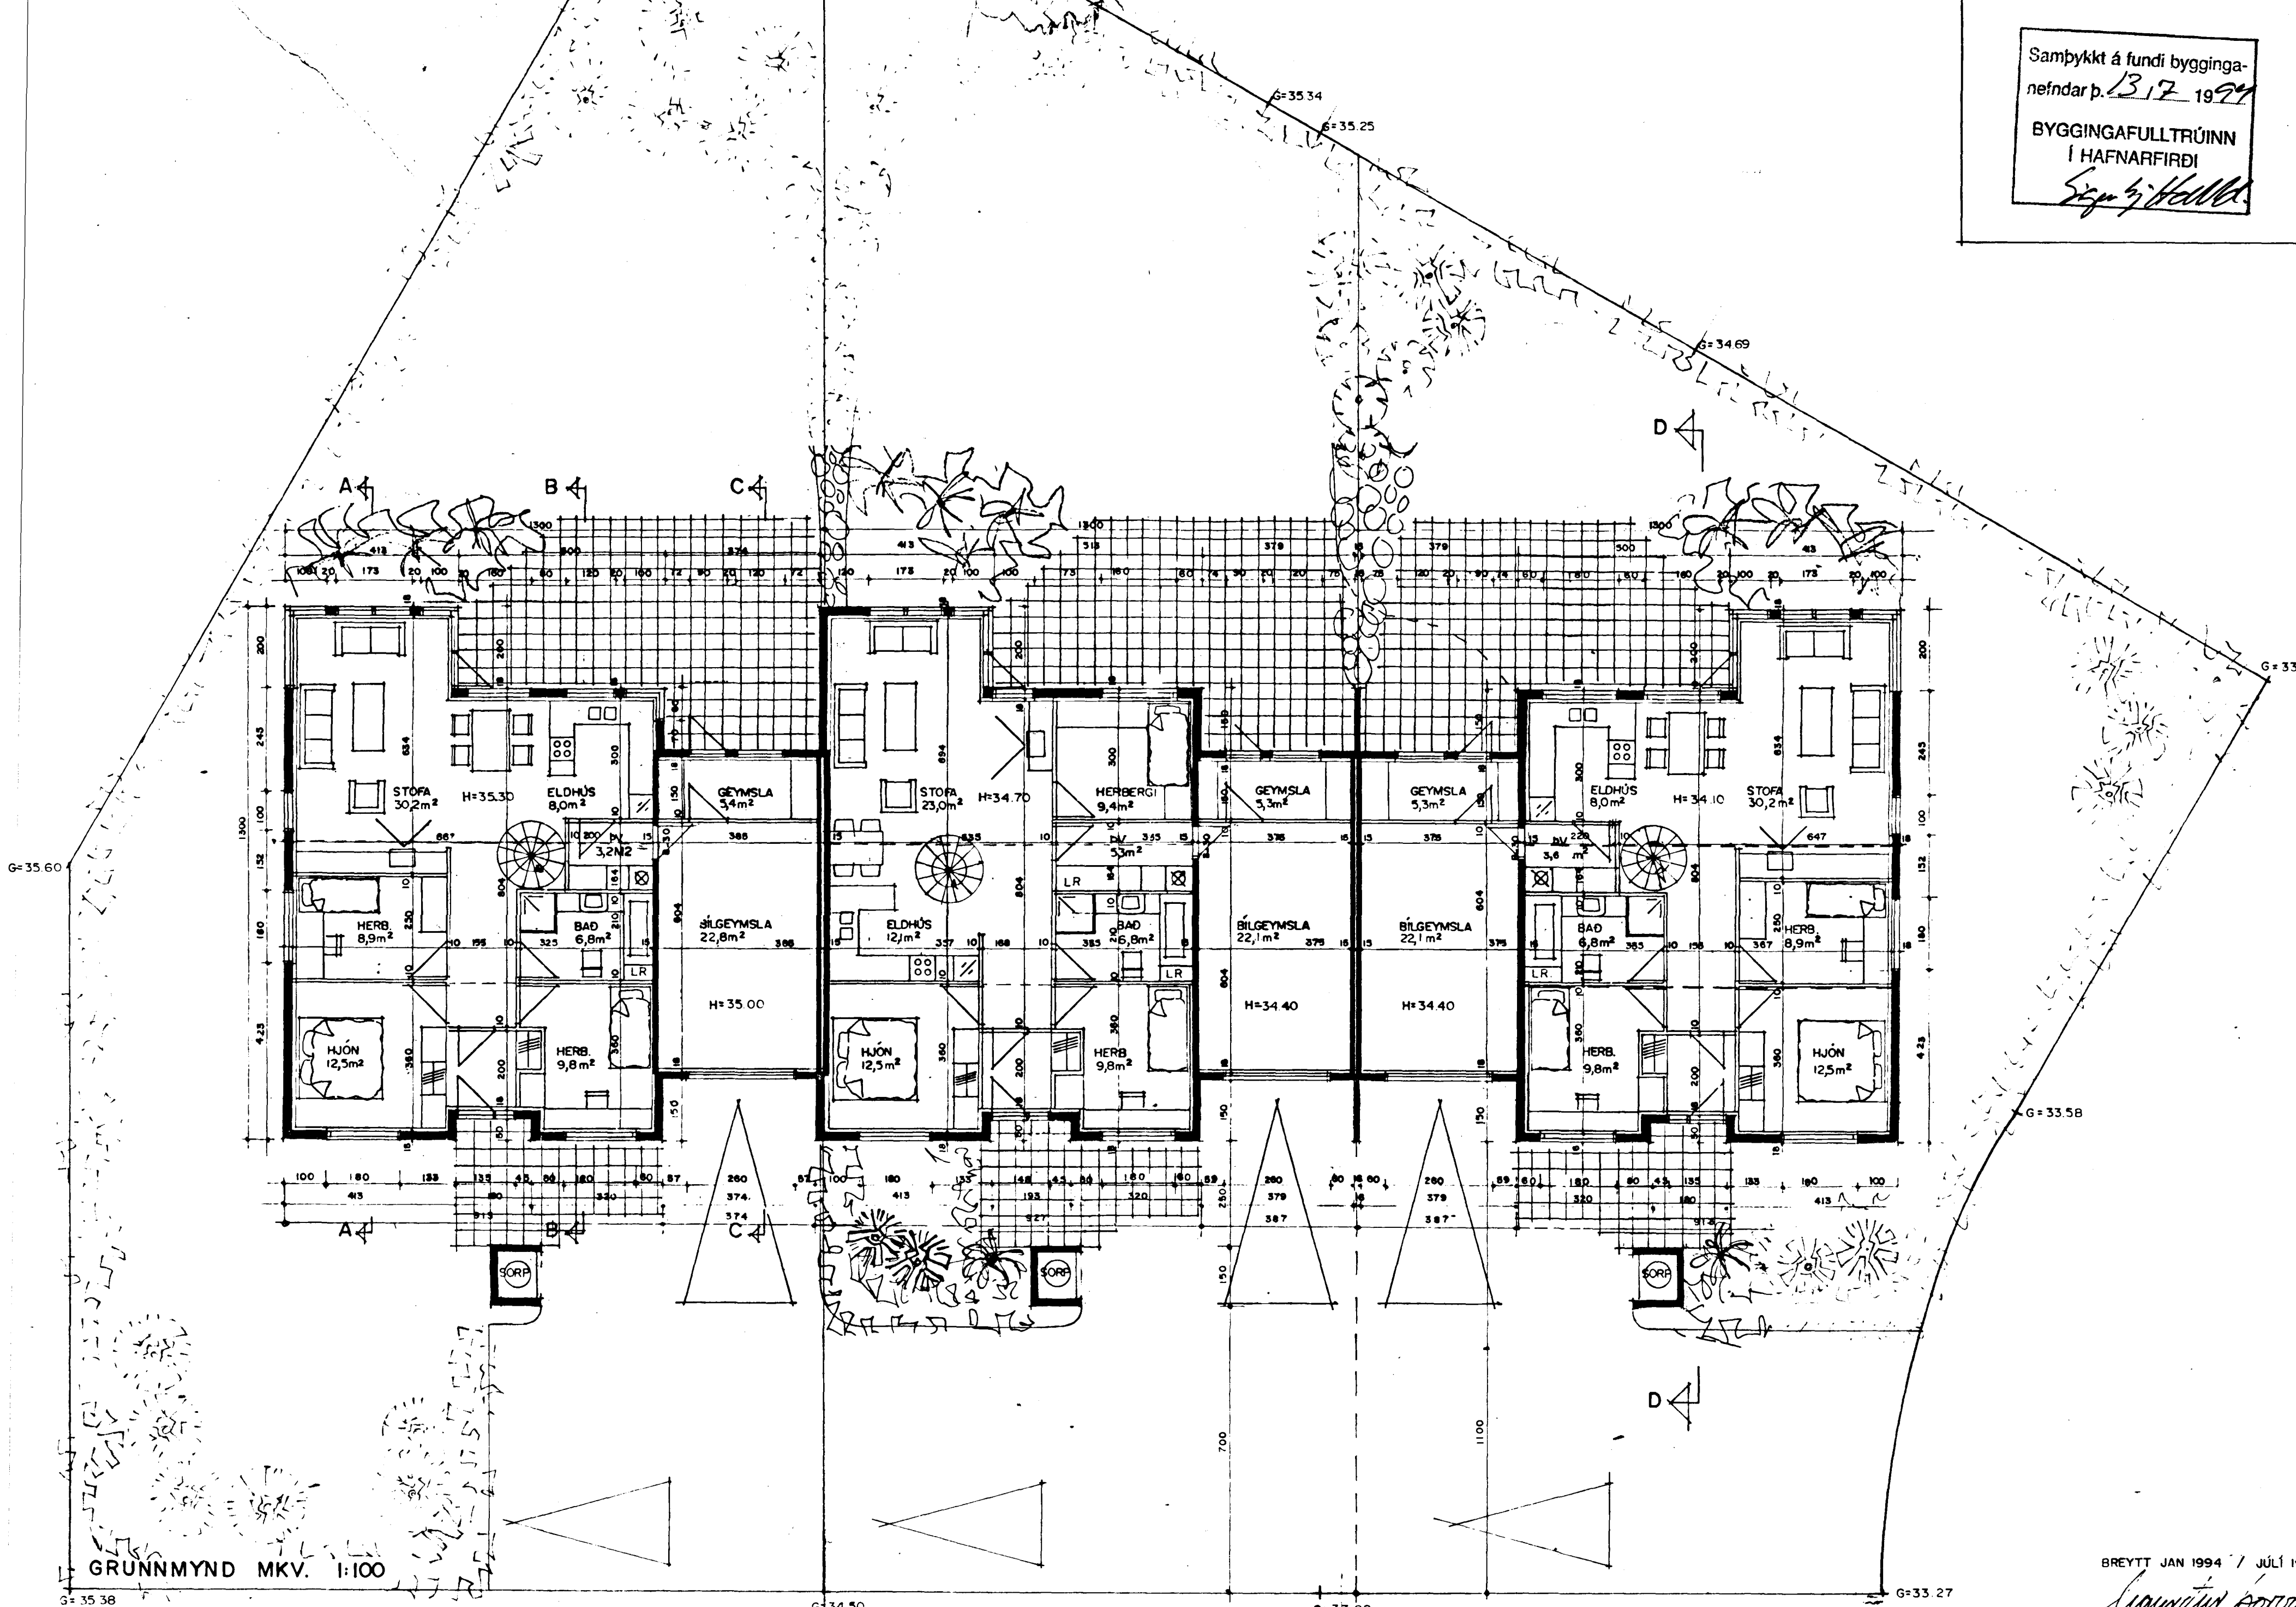

GRUNNMYND MKV. 1:100

BREYTT JAN 1994 / JÚLÍ 1994