


SKÝRINGAR:  
 (B.nr) BRUNAHÓLF NÚMERAÐ  
 (X) REYKSKYNJARI  
 → RÝMINGALEIÐ

Samþykkt á fundi bygginga-  
 nefndar þ. 28 / 10 1992  
 BYGGINGARULLTÍSÓMNI  
 Í HAFNARFIRÐI  
*[Signature]*

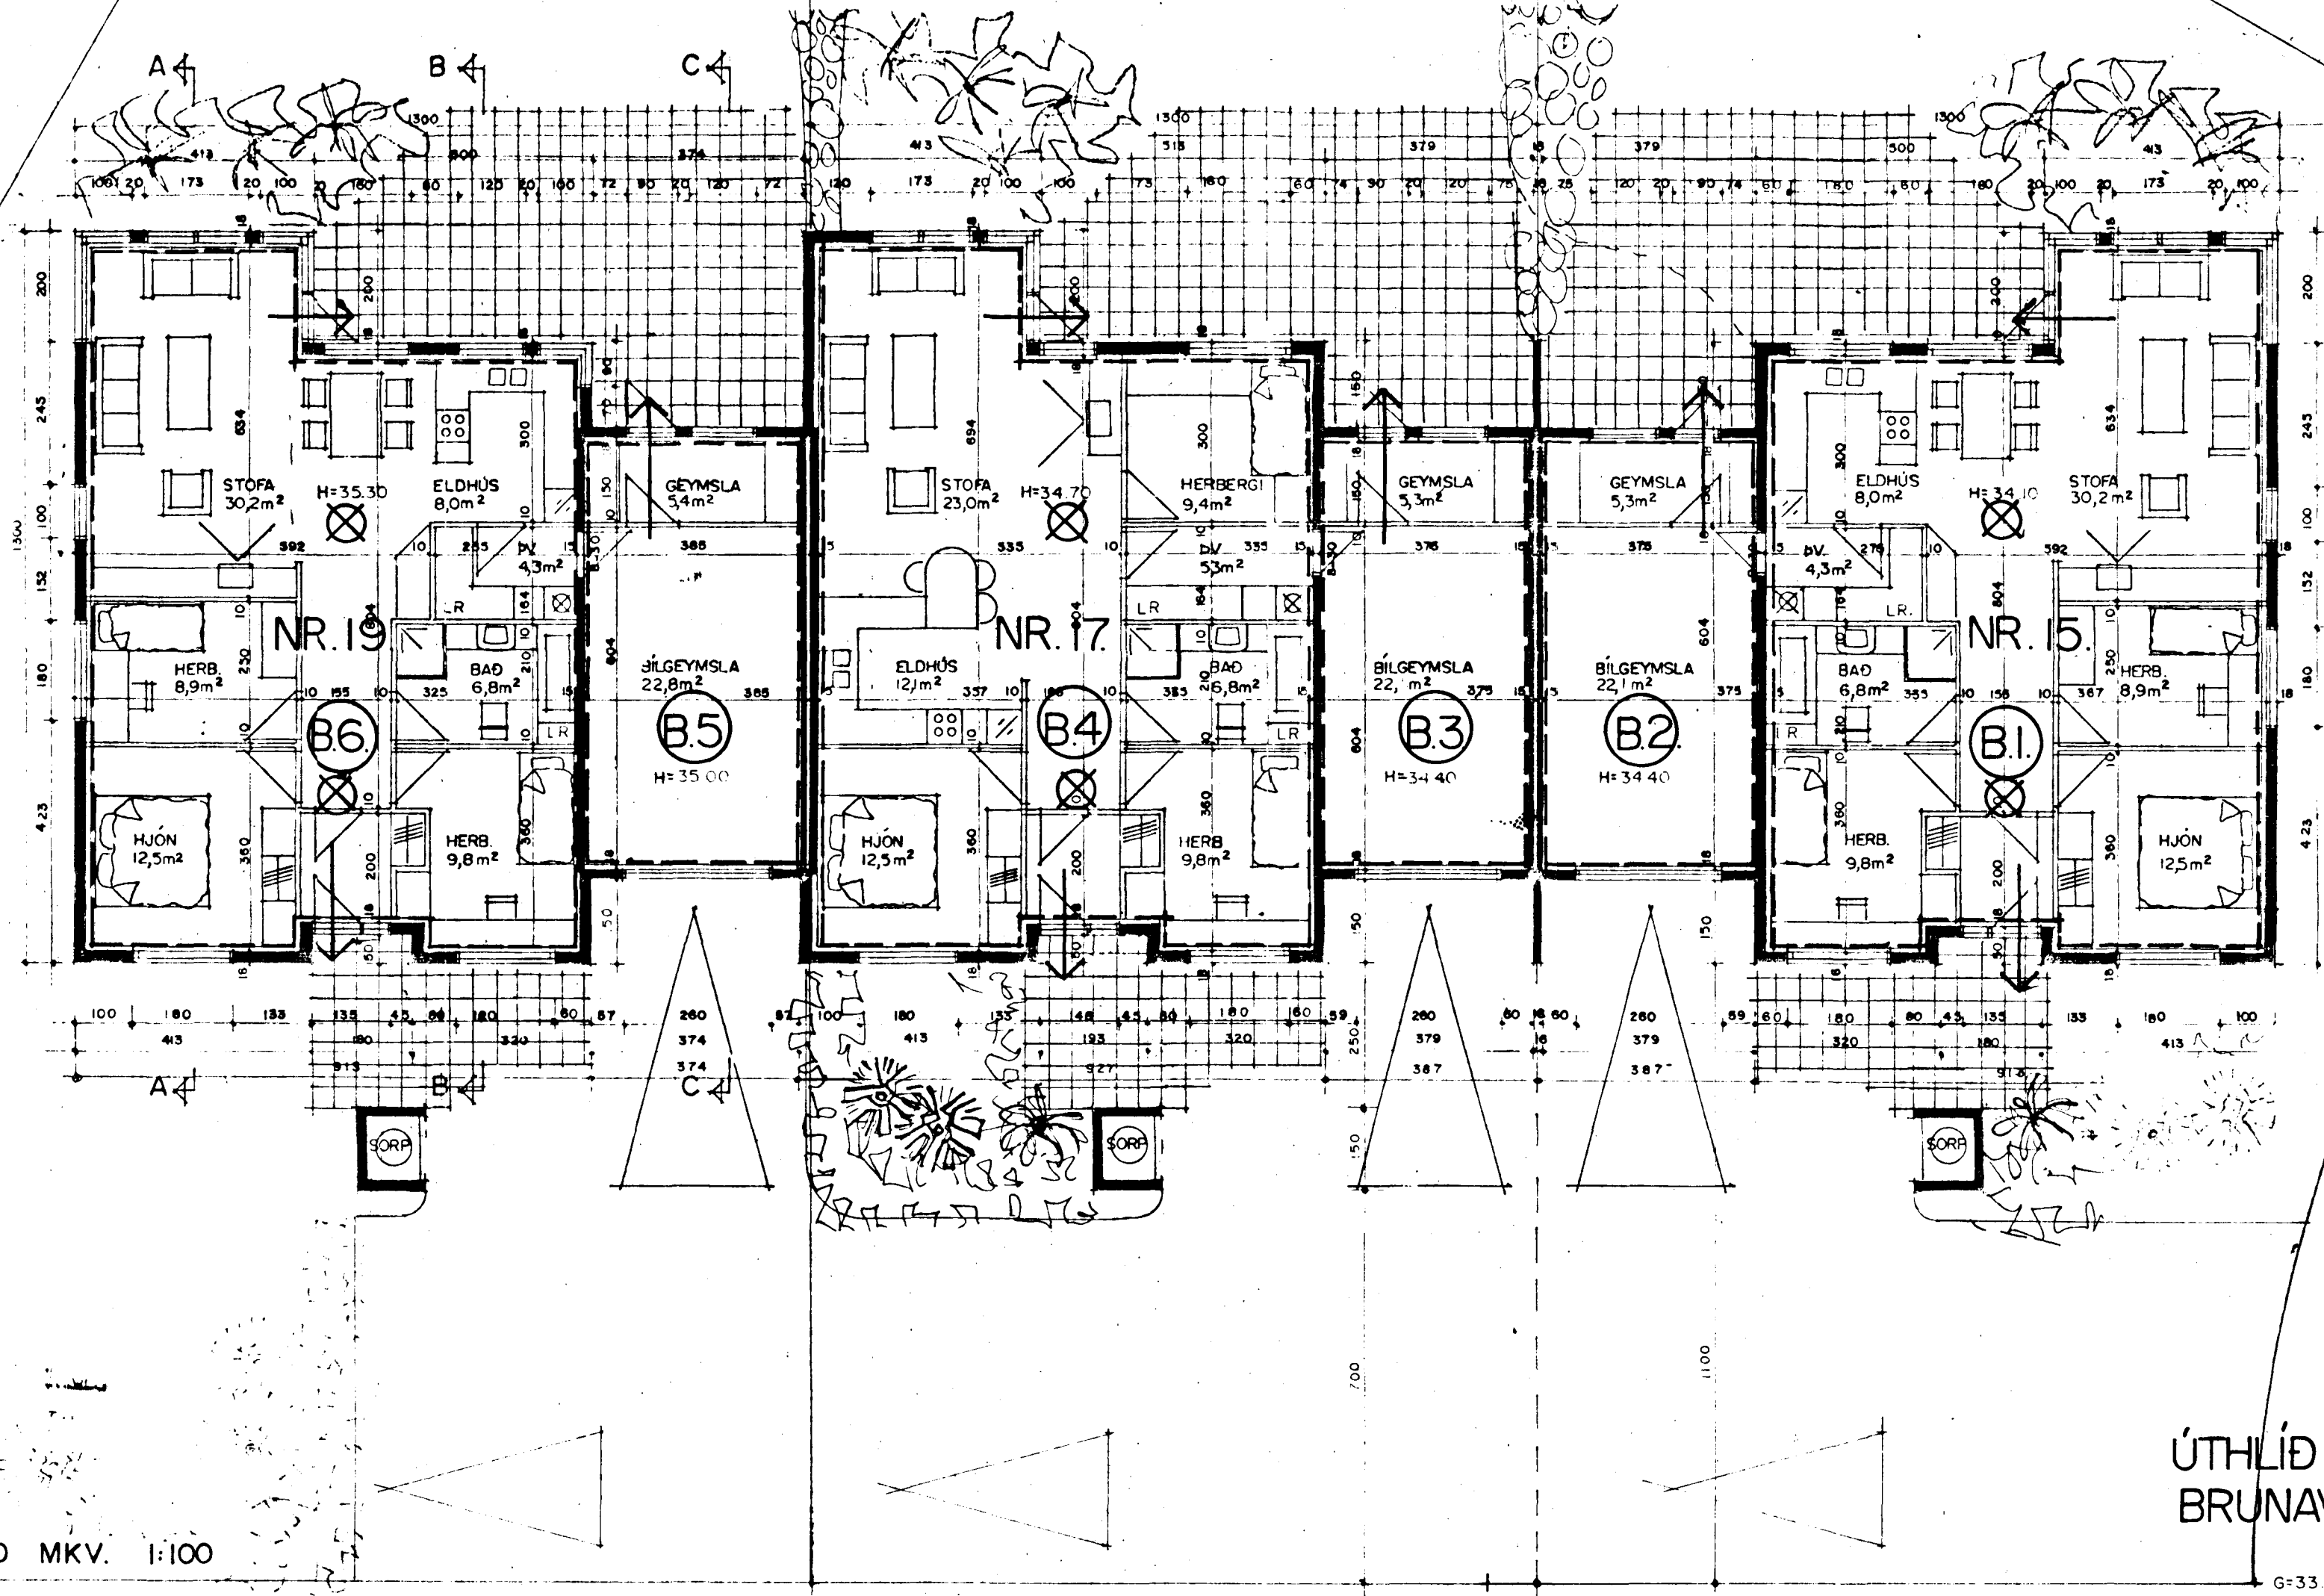

GRUNNMYND MKV. 1:100

ÚTLÍÐ 15, 17 og 19. HAFNARFIRÐI.  
 BRUNAVARNAUPPDRATTUR.

*[Signature]*