ÚTHLIÐ 15,17,19 HAFNARFIRÐI

Samþykkt á fundi bygginga-
nefndar þ. 212 1994
BYGGINGAFULLTRÚINN
Í HAFNARFIRÐI

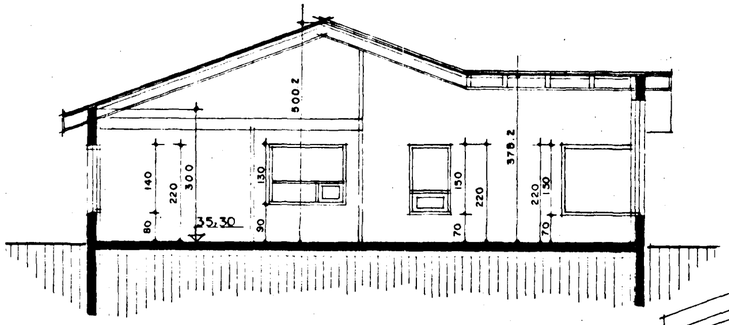

SNIÐ A-A M.1:100

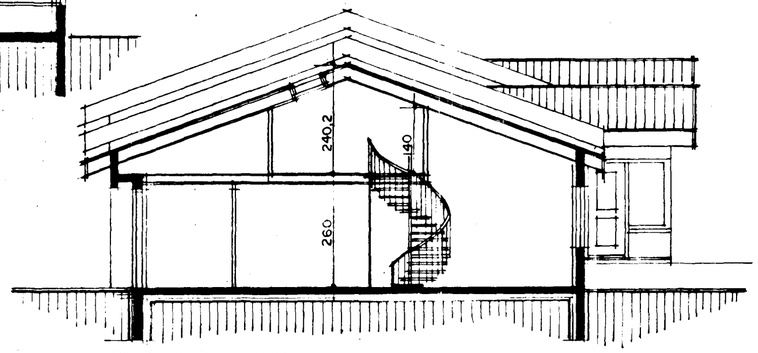

SNIÐ D-D M.1:100

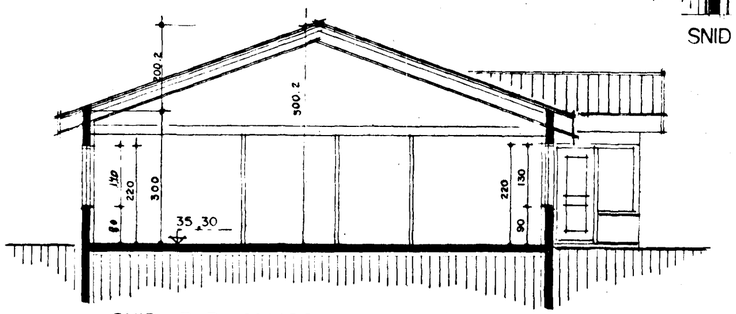

SNIÐ B-B M.1:100

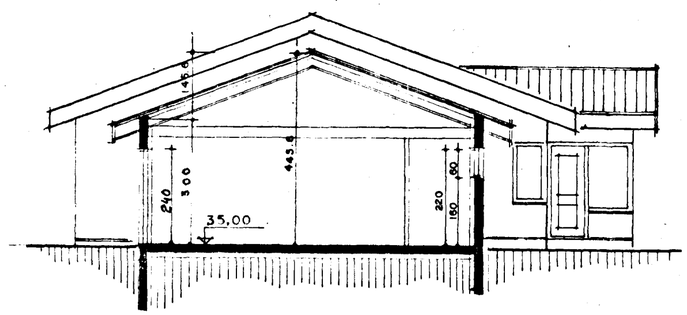

SNIÐ C-C M.1:100

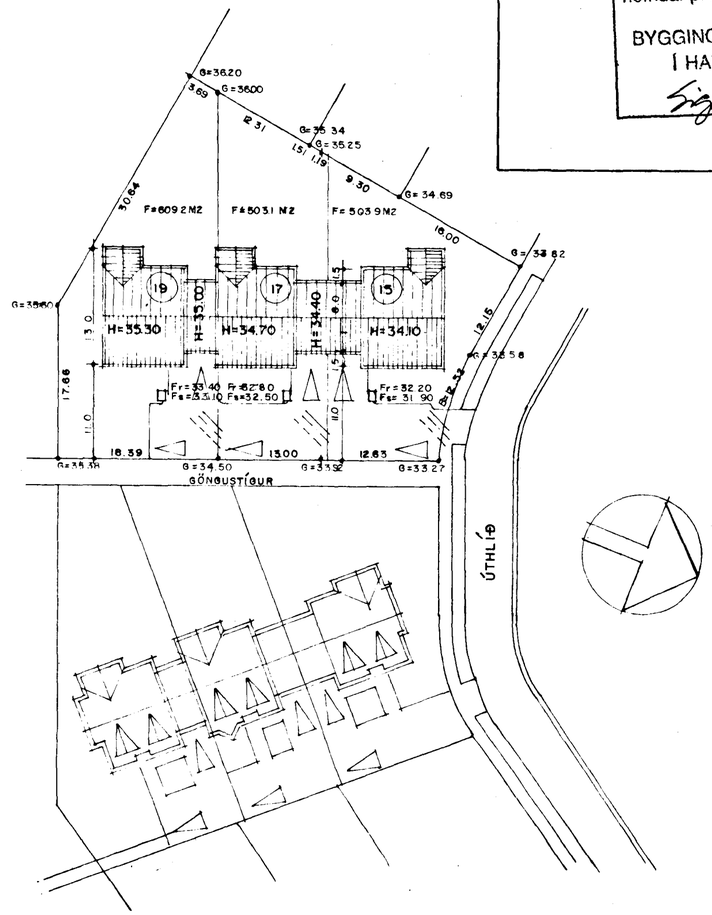

BYGGINGARLÝSING:

HÚSIÐ ER STAÐSTEYPT Á HEFÐBUNDINN HÁTT MEÐ STÁLKLÆDDU ÞAKI. UNDIRSTÖÐUR OG BOTNPLATA ERU STAÐSTEYP Á ÞJAPPAÐRI HRAUNFYLLINGU EÐA Á KLÖPP. ÚTVEGGIR ERU STAÐSTEYPTIR 18 SM. MEÐ 10 SM. EINANGRUN OG 2 SM. MÚRHÚÐ.
ÞAK: SPERRUR ERU HEILKLÆDDAR MEÐ 1"6" BORÐVIÐ, ÞAR OFANÁ ER ÞAKPAPPI OG ÞAKSTÁL. ÞAKEINANGRUN ER 20 SM. STEINULL.

SKÝRINGAR:

KÓLNUNARTÖLUR EINSTAKRA BYGGINGARHLUTA SKULU VERA Í SAMRÆMI VIÐ ÍST. 66.
B-30 = ELDVARNARHURÐ.

STÆRÐIR BRÚTTÓ:

HÚS NR. 15

ÍBÚÐARHÚS	106.75 M2	422.10 M3	FLATARMÁL LÓÐAR 503,9 M2
M2			
BÍLGEYMSLA	32.00 M2	119.30 M3	NÝTINGARHLUTFALL 0.27
SAMTALS	138.75 M2	541.40 M3	

HÚS NR. 17

ÍBUÐARHÚS	107.07 M2	423.10 M3	FLATARMÁL LÓÐAR 503 .1 M2
M2			
BÍLGEYMSLA	32.00 M2	119.30 M3	NÝTINGARHLUTFALL 0.28
SAMTALS	139.07 M	542.40 M3	

HÚS NR. 19

ÍBÚÐARHÚS	106.75 M2	422.10 M3	FLATARMÁL LÓÐAR 609.2 M2
M2			
BÍLGEYMSLA	32.00 M2	119.30 M3	NÝTINGARHLUTFALL 0.23
SAMTALS	138.75 M2	541.40 M3	

BREYTT JAN 1993
Sigurður Þorvarðarson

TEIKNAÐ Í SEPT. 1992 SIGURÐUR ÞORVARÐARSON BYGGINGAFRÆÐINGUR BFÍ. STRANDGÖTU 11 HAFNARFIRÐI SÍMI 651510 Sigurður Þorvarðarson TEIKNING: 02/03