


INN TAK VATNSVEITU


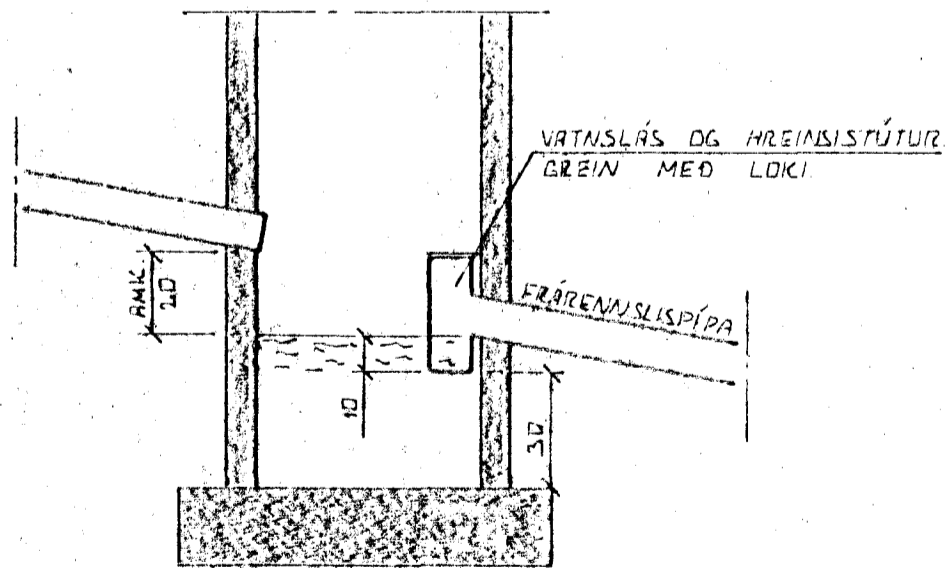


SAFNBRUNNIR


BRUNNIR FÆRIR DÆRVATN OG REGNVATN
FRÁRENNSLISPIPA SKAL VEIRA AMK. 150 CM
FRÁ YFIRDRÖÐI DÆRVÆGS.

ÚTGRÖFTUR

ÚTGRÖFTUR FYRIR LEIÐSLUM SKAL
EKKI VEIRA DÝPRI EN BÖTN
UNDIRSTADA. EF NAÐSÝNLEGT ER AÐ
LEGGJA LEIÐSLUR DÝPRA EN UNDIR-
STÖÐUR VERÐUR AÐ LEGGJA LEIÐSLUNA
AÐ LANGT FRÁ UNDIRSTÖÐUM, AÐ
ÁSETA BEIRRA SÉ ÖRUGG. KLUTFALL
MILLI DÝPTAK OG FÖRLEGGAR
SKAL EKKI VEIRA MEIRA EN 1:2.

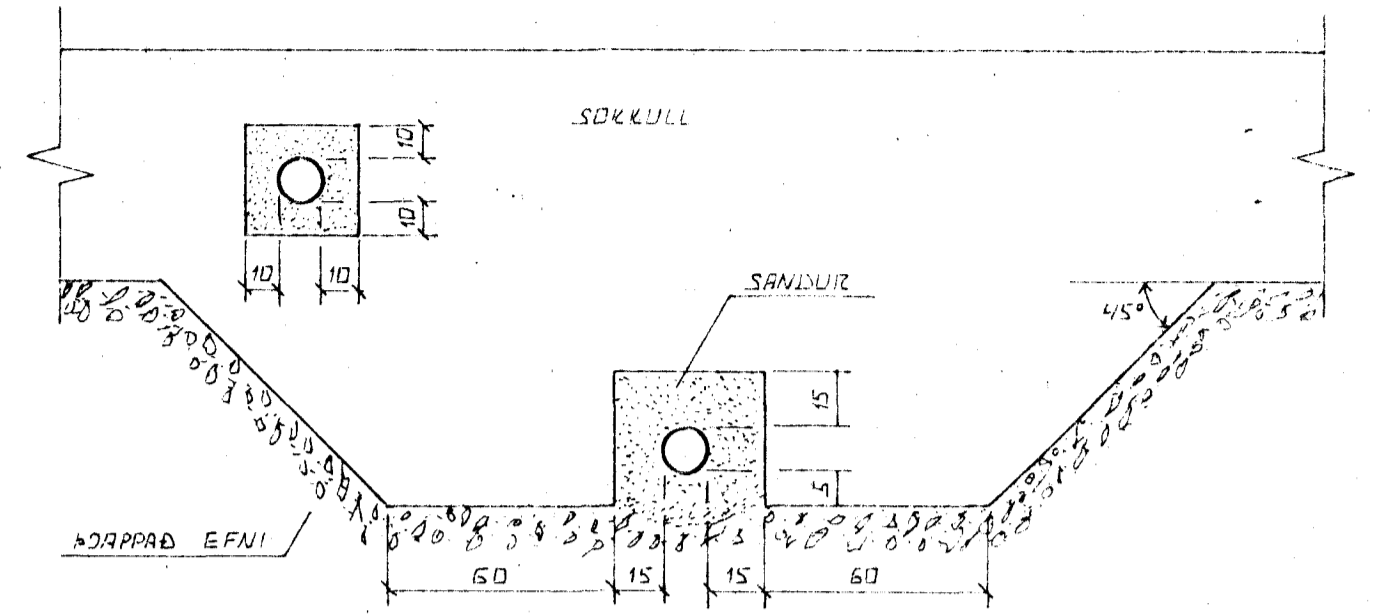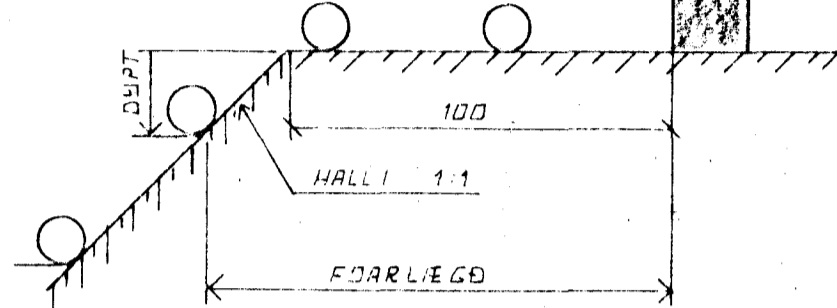

FRÁGANUR LAGNA UNDIR OG Í SÖKKULVEGG.
GIZAFIÐ SKAL FYRIR LÖGNUM UNDIR SÖKKULUM. ÁÐUR
EN ÞEIR ERU STEYPTAR

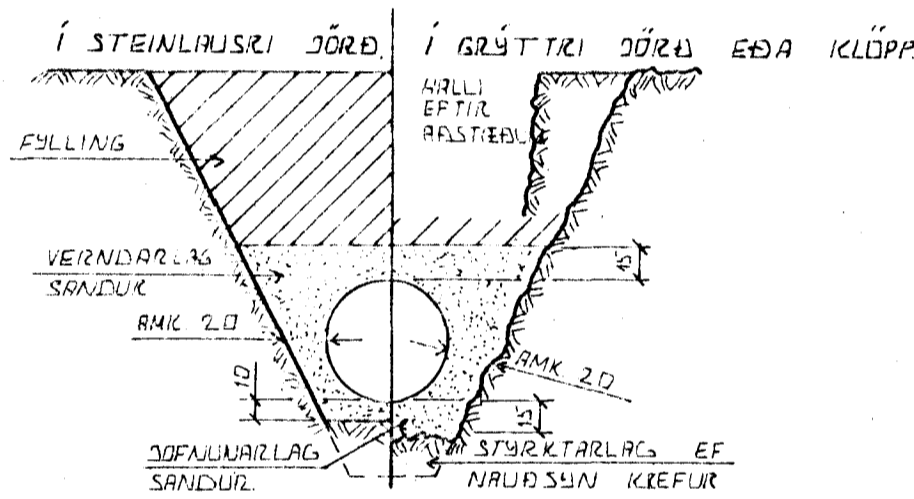


LEIÐSLUSKURÐIR PLASTRÖRA

ÞURÐARGEYA PLASTRÖRA TIL AÐ STANDAST
NOTÁLAG AUK ÞUNGANIS AF DÆRVATNINU SEM
FYRIR LEIÐSLUNNI LIGGUR RÆÐST EINGÖNGU
AF HVAR VEL SANDUR ER DÖPPADUR ÍRINGUM
RÖRIN ÞESS VEGNA SKAL VANDA MÖÐG
DÖPPUN HAR SEM ÁHÆTTA ER A
UMFERÐARLAGI.

TÁKN FYRIR GRUNNLAGNIR

- SKOPLÖGN
- REGNVATNSLÖGN
- REGNVATNSLÖGN + DÆRVATNSLÖGN
- DÆRVATNSLÖGN

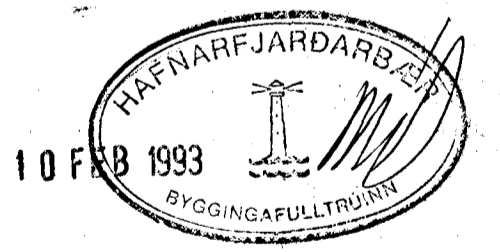

BR. NR.	DAGS	EÐLI ISREYTINGAR	SIGN.
ÚTHLÍÐ 17 HAFNARFIRÐI ALMENNAR SKÝRINGAR, FRÁRENNSLISLAGNIR OG INNTAK VATNSVEITU MELIKV.			DAGS 11.0V. '92 HANNAÐ TEIKNAD VERK NR. 9260
SIGURÐUR ÞORLEIFSSON TEKNIFREÐINGUR F.T.F.I. STRANDGÖTU 11 HAFNARFIRÐI SÍMI 54751			BLAD NR. 2-01