




INN TAK VATNSVEITLU

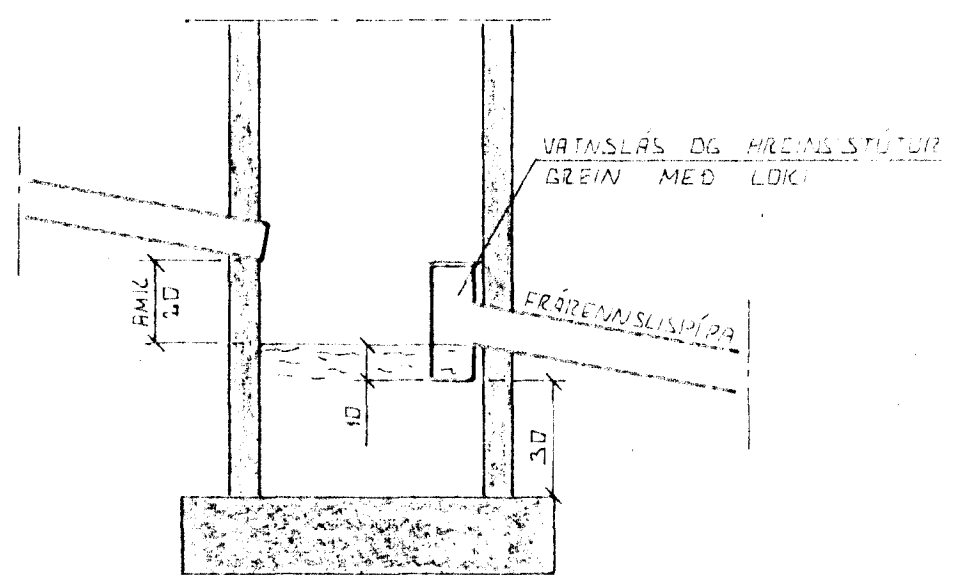


SAFNBRUNNUR
BRUNNUR FÜR DARVATN OG REGNVATN
FRÆRRENSLISPIPA SKAL VEKA AMK 150 CM
FRÆR YFIR DORNI DARVEGS.

ÚTARÐEFTUR

ÚTARÐEFTUR FÜR LEIÐSLUM SIGAL
EKKI VEKA DÚPPI EN BOTAN
UNDIRSTÆÐA EF VANDSÝNLEGT ER AÐ
LEIÐSLA LEIÐSLUK DÚPPI EN UNDIR-
STÆÐUR VERÐUR AÐ LEIÐSLA LEIÐSLUNA
AÐ LANGT EIRA UNDIRSTÆÐUM AÐ
ÞEYTA MEIRA SÉ DRUGG HLUTFALL
MILLI DÚPTAK OG HORLIEÐGAR
SIGAL EKKI VEKA MEIRA EN 1.7.

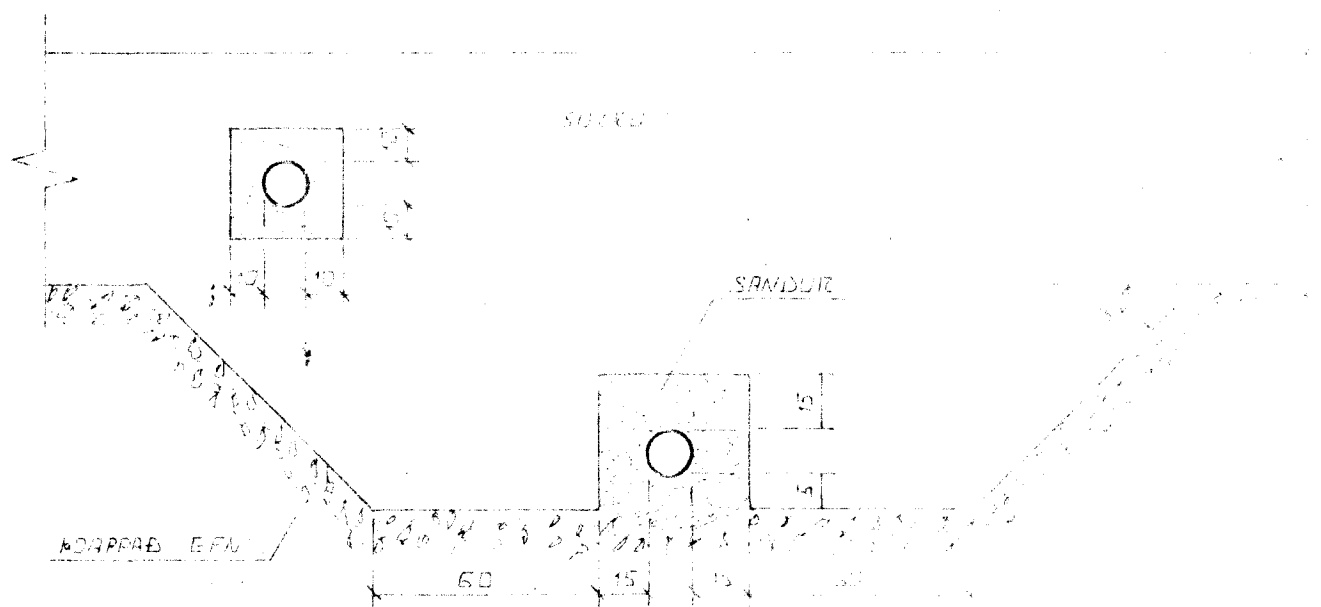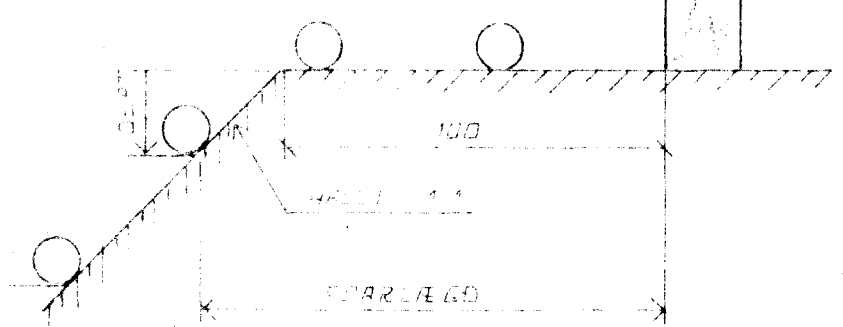

FRÁGANGUR LAGNA UNDIR DG
SIGAL SIGAL FÜR DORNI DORNI
EN BEI EÐU STÆTTU

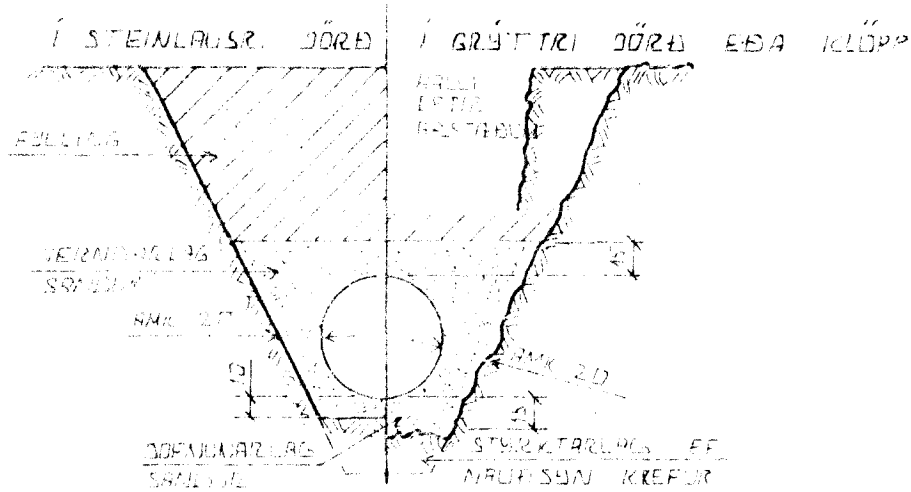

LEIÐSLUSKURÞIR ÞARSTRÖÐA

ÞARSTRÖÐA ÞARSTRÖÐA TIL AÐ STANAST
NOTAÐA RUK HUNGAN AÐ DARÐALAGN. SEM
EF LEIÐSLA DRUGG ÞEYST EYÐINGU
EF HVA VEL SANDUR ER DARÐALUR DRUGG
RÖÐIN MEI LEIÐSLA SIGAL VANDA MÖGG
MÖÐRUM AÐ SEM ÁHÆTTA ER A
UMFERÐARLAG.

TÁKN FÜR GRUNNLAGNIR

- SKOPLÖGN
- REGNVATNSLÖGN
- REGNVATNSLÖGN + DARVATNSLÖGN
- DARVATNSLÖGN

26 NOV 1992
BYGGINGAR
SIGURÐUR ÞORLEIFSSON

BRUK	DAGS	EÐLI	ÞREYTINGAR	SIGN
ÚTHLÍÐ 19 HAFNARFIRÐI ALMENNAR SKÝRINGAR, FRÆRRENSLISLAGNIR OG INN TAK VRTNSVEITU				DAGS NOV '92 PANNAR TEIKNAR VERK AUR 9261
SIGURÐUR ÞORLEIFSSON STRANDGÖTU 11 HAFNARFIRÐI SÍMI 54761				BLAÐ NR 2-01