

TENGI MYND MELAGR. HITAVEITU.

SKÝRINGAR:


ÖLL TÁKN OG SKÝRINGAR ELDU SKV. ÍSLENSKUM STADLI, 1ST. LH. GÆT ER ÁND FYRIR AD UNANGEUN NÓS SÉ SKV. BYGGINGARSAHMYKKT.

HITALAGNIK SKULU VERA SVARTAR JÁRNPIPUR MED SKRUFUDUM TENGI STYKKJUM OG EINANGRAST MED AHA 20 MM GLEZULLAR-HÖLUM OG VEJAST MED PLASTI EDA SÍÐALAPPA.



VATNSLAGNIK SKULU VERA GALVANHÚÐAÐAR JÁRNPIPUR MED SKRUFUDUM, TENGI STYKKJUM OG EINANGRAST SEM HITALAGNIK. KALÐAR PÍPUR OG TENGI STYKKI VEJAST FÍRST MED PLASTI EDA SÍÐALAPPA.

Á ALLA OFNA KOMI LOFTSKRUFUR STILLITÉ OG SÁLFIKKUR OFNOKAR.

OFNASTRÖÐIR SKULU MÍÐAST VÍÐ HITAVEITU ÁR 40°C. ALLAR TENGINAR AD OG FRÁ OFNUM ELDU 10MM. NEMA ANNARS ÉG GETID.

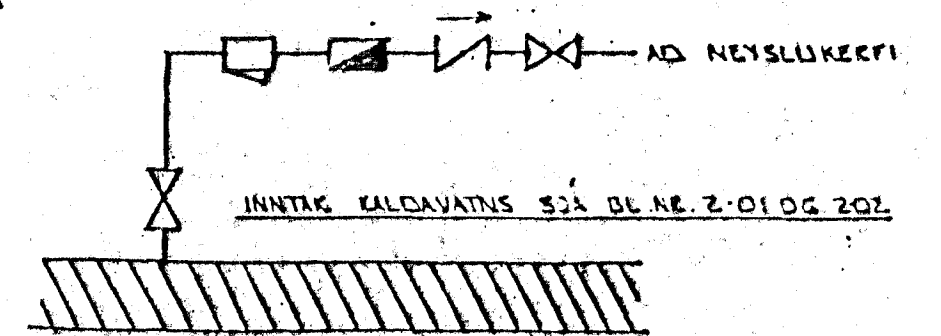

TENGI MYND KALDAVATNS

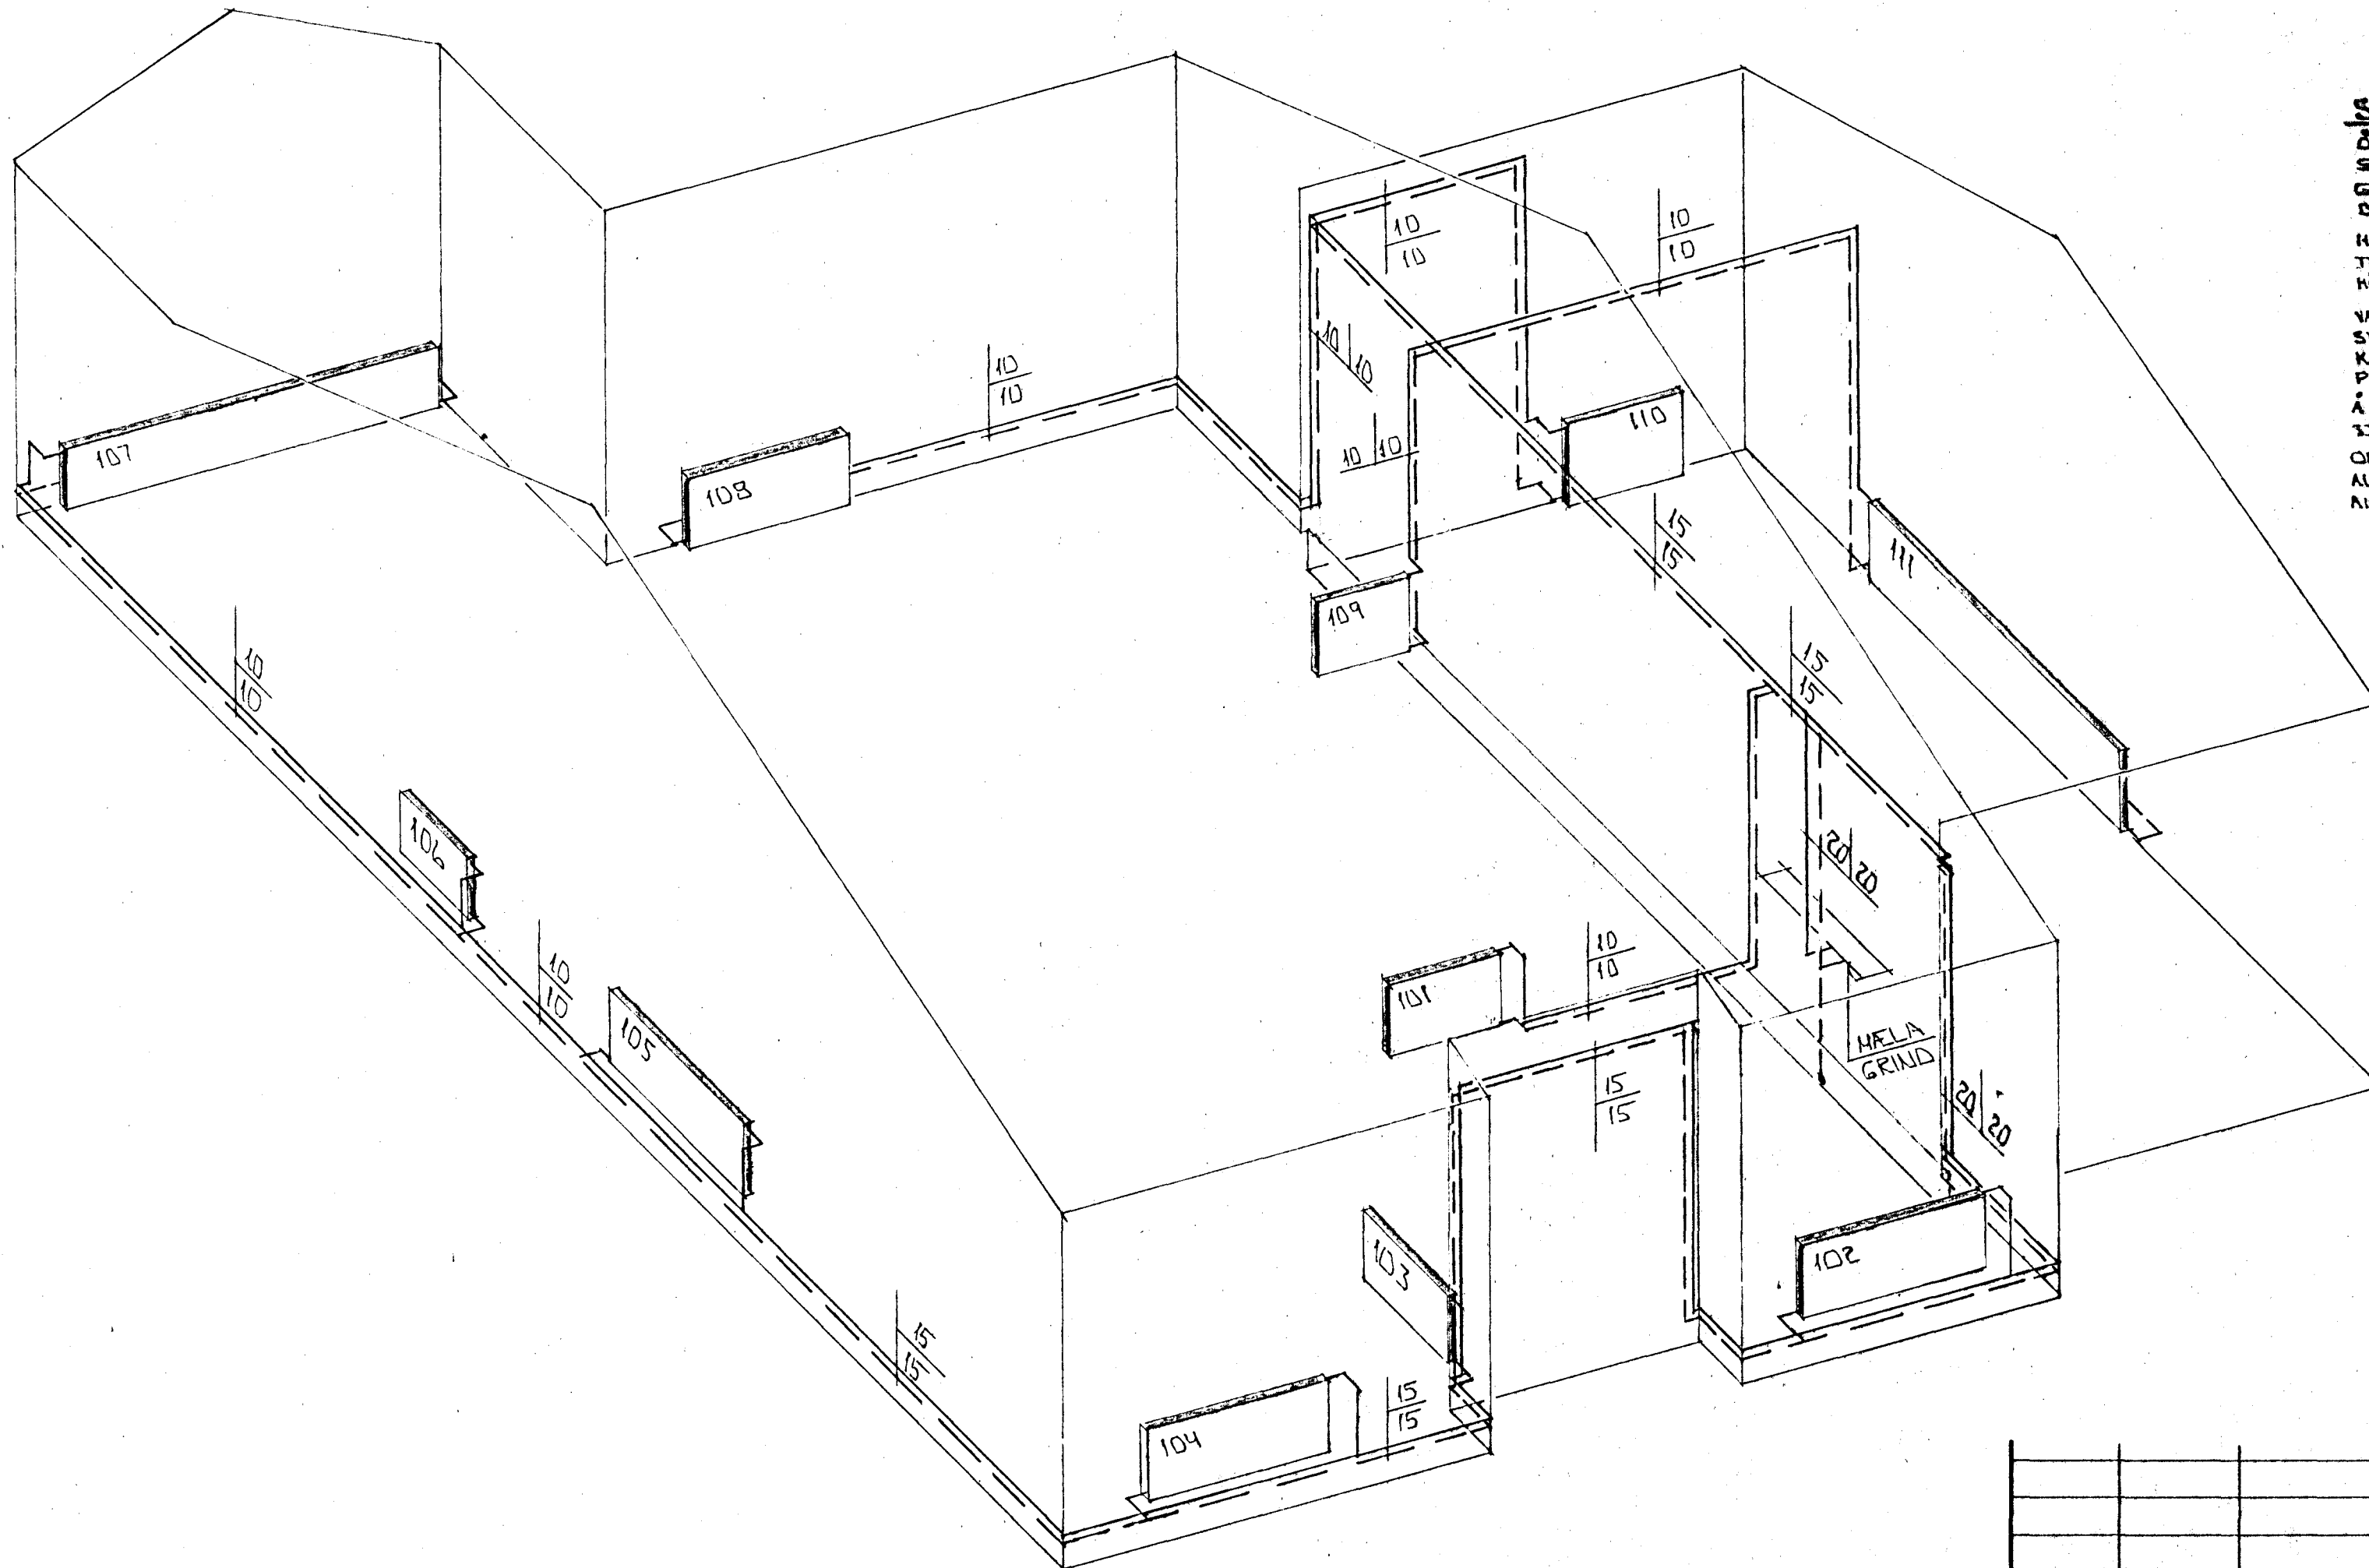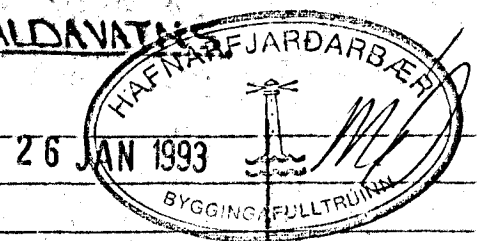

RÚMMYND 1:50

BR.NR.	DAGS	EDLI BREYTINGAR	SIGN.
			DAGS. DES '92
			HANNAÐ
			TEKNAÐ GH
			VERK NR.
			9261
			BLAÐ NR.
			2-04

ÚTHLÍÐ 19 HAFNARFIRÐI
RÚMMYND HITALAGNA
MELIKV. 1:50
SIGURÐUR ÞORLEIFSSON TEKNIFRÆÐINGUR F.T.F.I.
STRANDGÖTU 11 HAFNARFIRÐI SÍMI 54751/54255