

GRUNNMÝND 1:50




TÆKNIPJ. SIGURÐAR ÞORLEIFSSONAR  
STRANDGÖTU 11  
220 HAFNARFIRÐI  
SÍMI 01-54255 FAX 01-662873

OFNATAFLA  
ÚTHLÍÐ 19 HAFNARFIRÐI

ofn. nr.	Staðsetn.	Hrapsst. KALH	m. lengd MM	m. hæð MM	lenging.
101	BAD	300	1000	800	AB
102	HERB	1650	1600	600	AD
103	ANDD	320	900	600	AB
104	HJÓN	2280	1600	600	AD
105	HERB	1500	1600	600	AD
108	STOFA	5100	800	400	AB
107	STOFA		3300	400	AD
108	STOFA		1400	600	AD
109	DVÖTTUR	300	800	700	CD
110	GEYMSLA	300	1000	700	AB
111	BILG	2800	3000	700	AD

SAMTALS 16660

Áður en gengið er frá ofnþöntun skulu byggingatr. og tæknifr. yfirfara ofnathöfð og athuga ofnastærðir og afkastagatu ofna.  
Hæð ofna undir gluggum skal vera 20 cm minni en bilið frá gólf og upp undir sólbekk.

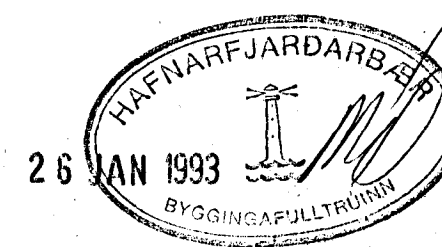

BR.NR.	DAGS	EÐLI BREVTINGAR	SIGN.
			DAGS DES '92
ÚTHLÍÐ 19 HAFNARFIRÐI			HANNA
HITA - VATNS OG FRÆNNISLAGNIR			FEKMAN
MELIKV. A 1:50			VERK NR. 9261
SIGURÐUR ÞORLEIFSSON TÆKNIFRÆÐINGUR F.T.F.I.			BLAD NR.
STRANDGÖTU 11 HAFNARFIRÐI SÍMI 0151/54255			2-03