


Samþykkt á fundi bygginganefndar þann
 09 APR. 1997
 Öggingafulltrúinn í Hafnarfirði
 Erlendur Björnsson

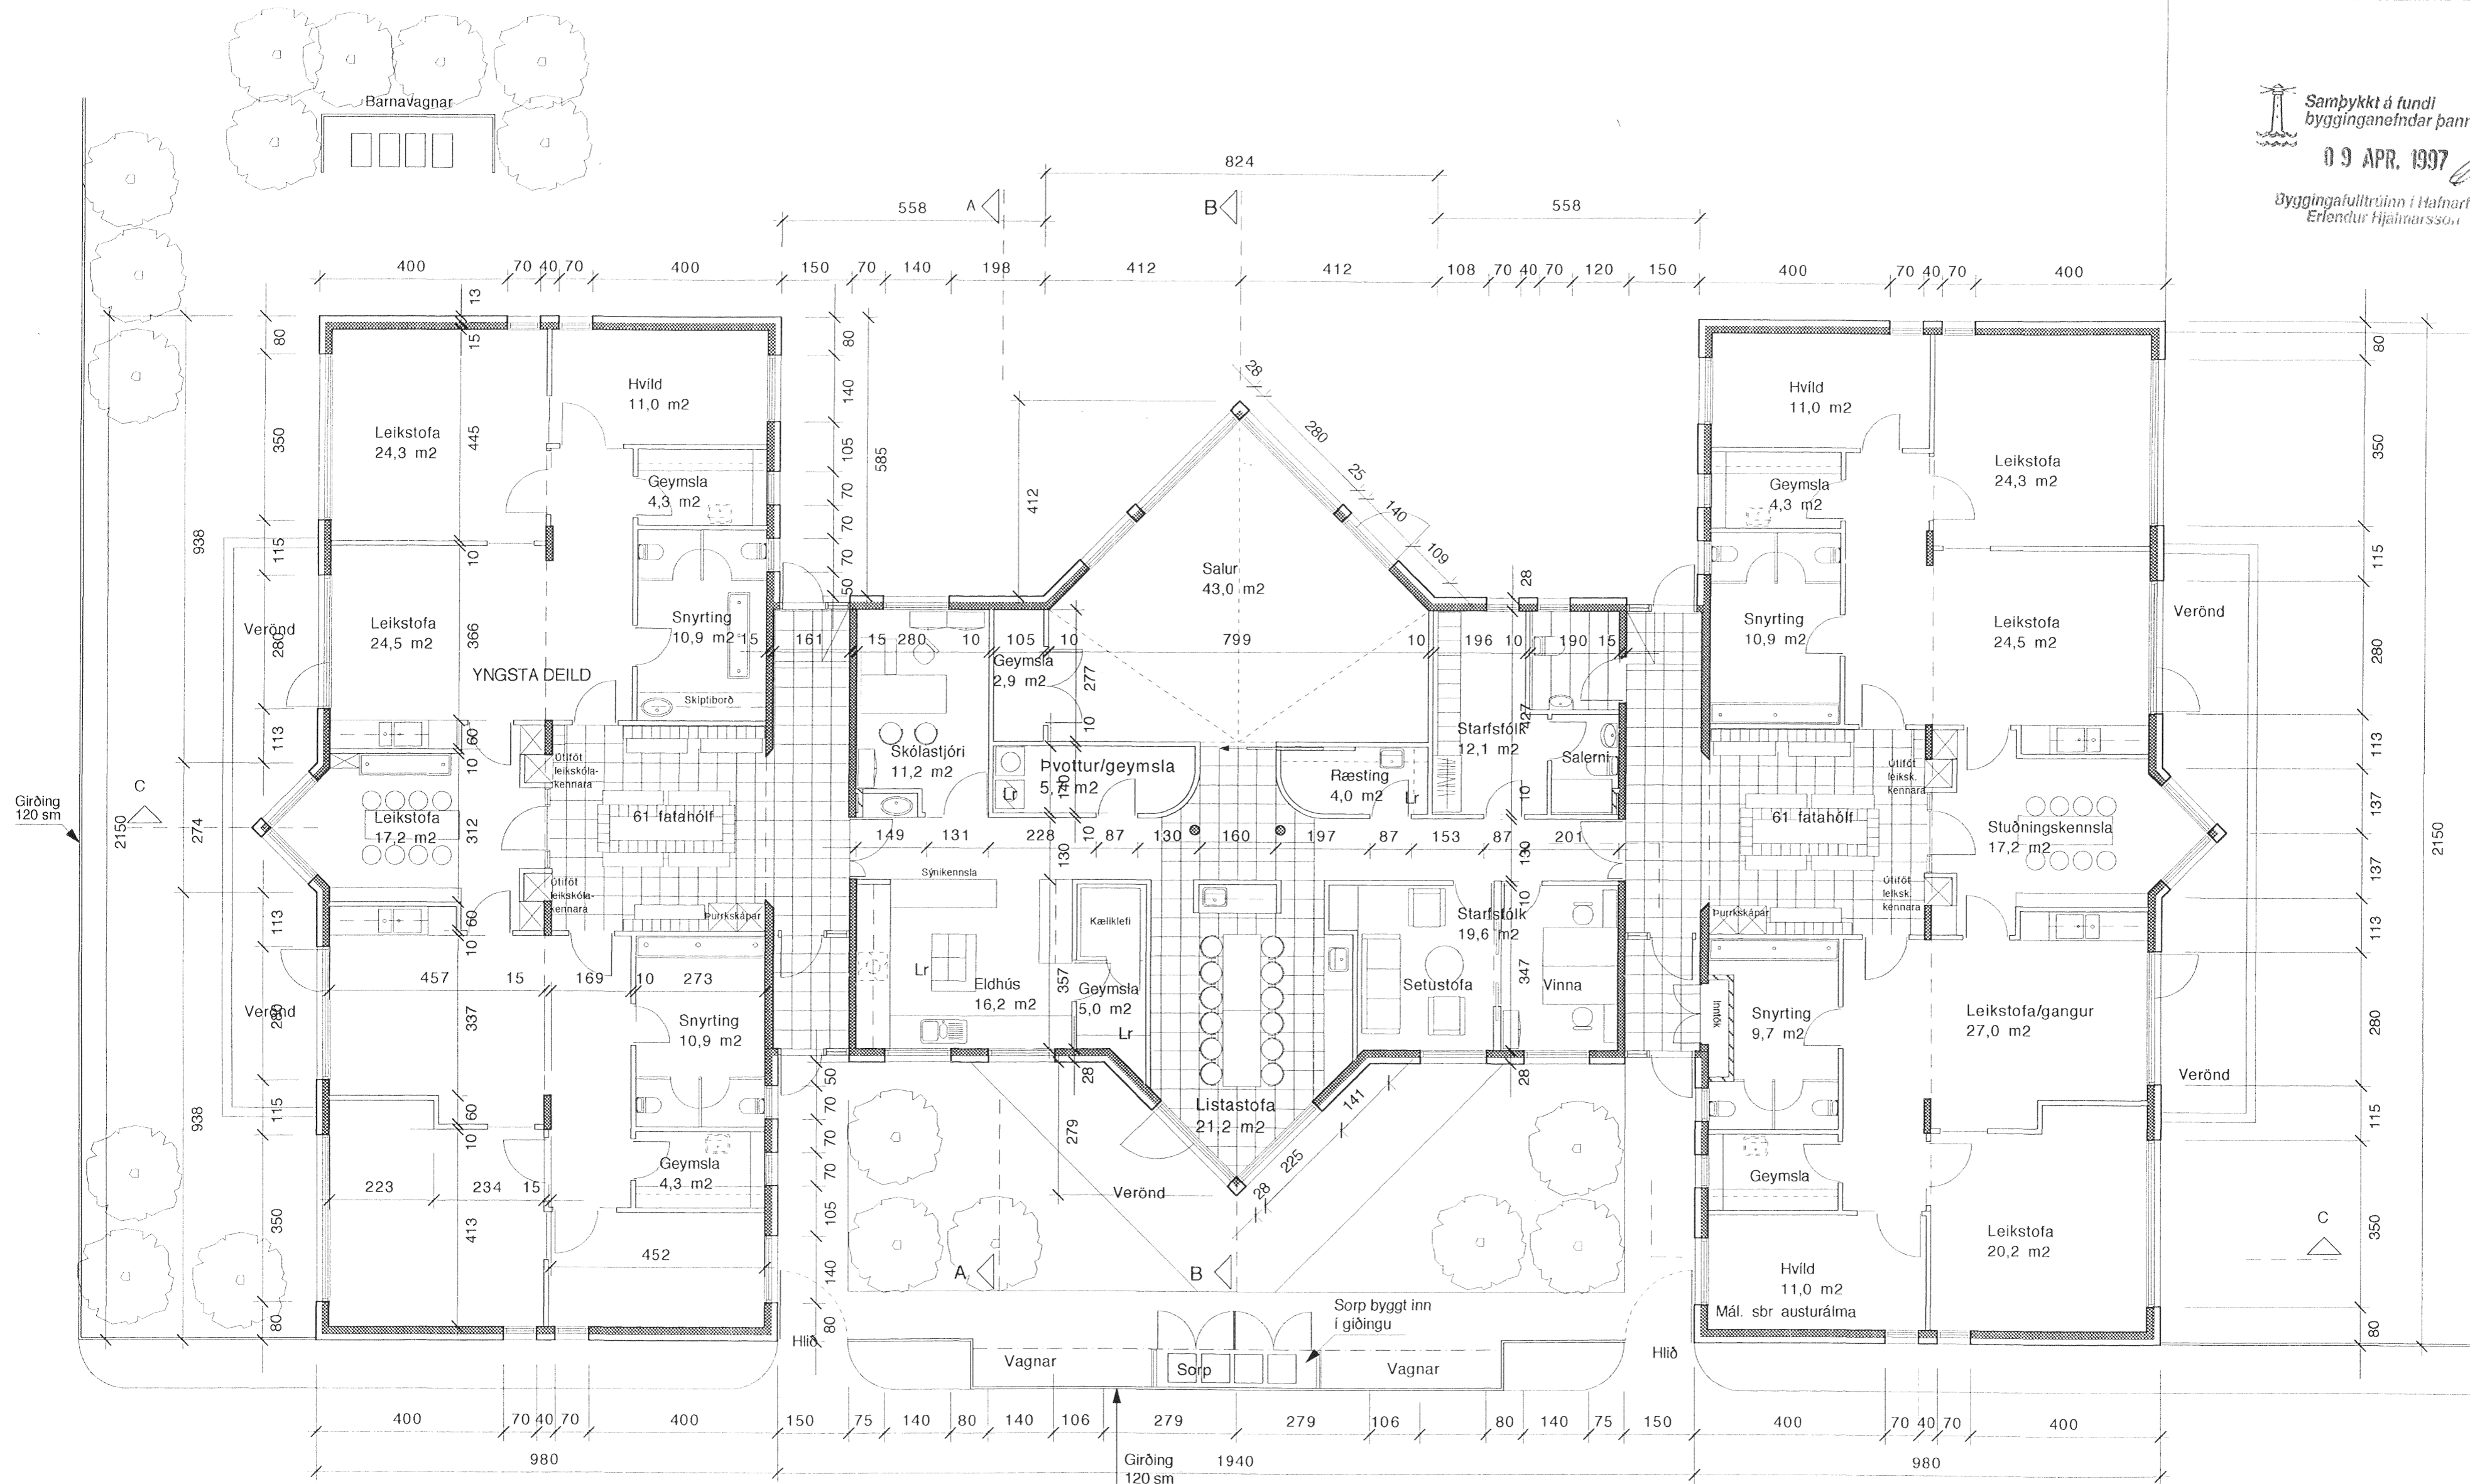

Grunnmynd húss: 639,8 m² brúttó

1:100 5 10M

Leikskóli, Mosahlíð
 Arkitektar FAI
 Arnfríðriksson Páll Gunnlaugsson Valdimar Harðarson
 Grunnmynd
 Mkv. 1:100 Teiknað Dags 28. janúar 1997 Teikn. nr. A-02

Arkitektar sf
 Skógarhlíð 18, 101 Reykjavík
 s. 551 10 10 fax 562 05 88