



GRUNNMYND 1:50

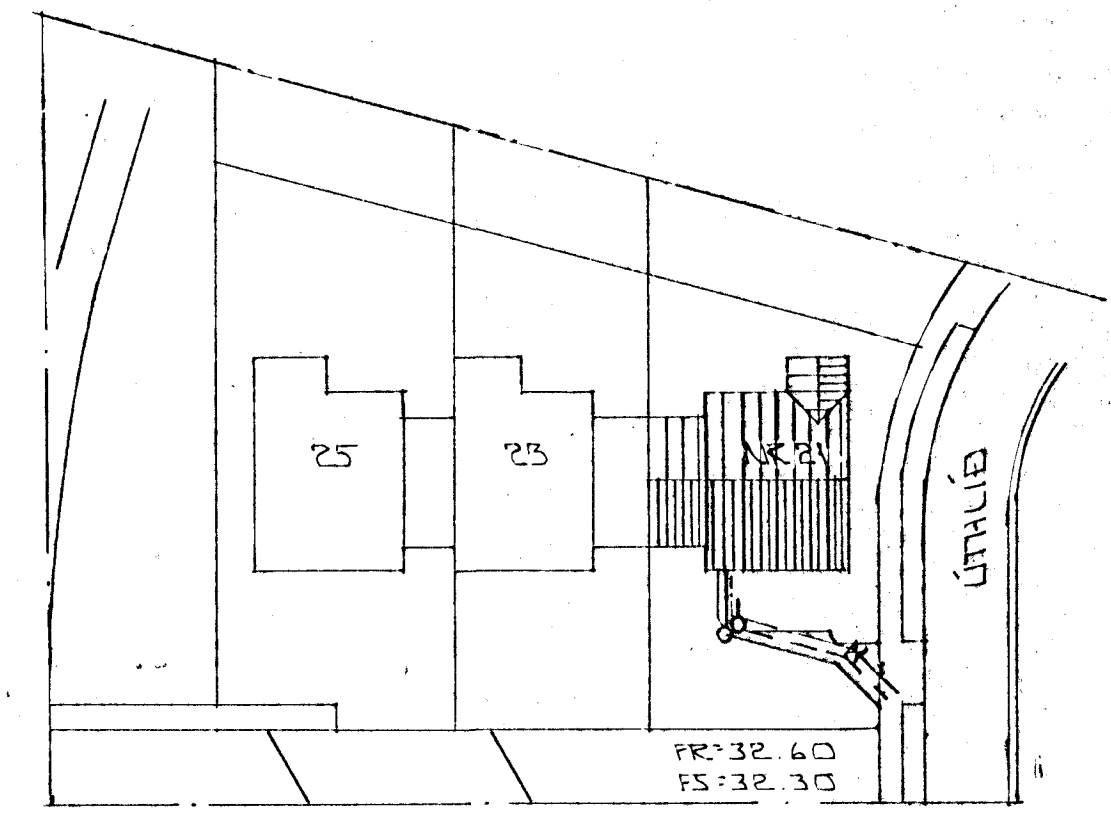

AFSTÖÐLIMYND 1:500

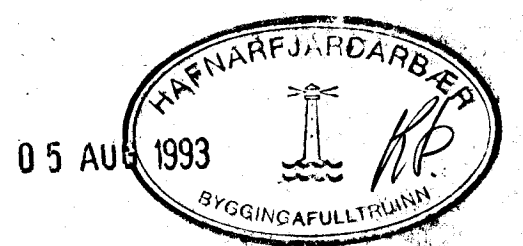

SKÝRINGAR

ALMENNAR SKÝRINGAR SJÁ BL. NR. 2-01.

BR. NR.	DAGS	EDLI BREVINGAR	SIEN.
			DAGS JÚN '93
			HANNA
			TEKNAÐH
			VERK NR. 9322
ÚTHLÍÐ 21 HAFNARFIRÐI GRUNNMYND - GRUNNLAGA AFSTÖÐLIMYND MÆLIKV. 1:50 x 1:500			BLAD NR.
SIGURÐUR ÞORLEIFSSON TEKNIFRÆÐINGUR P.T.F.F. STRANDGÖTU 11 HAFNARFIRÐI SÍMI 54151/54235			2-02