

**Skýringar vegna eldvarna:**

F-30 tákna eldvarnarhurð, og eða eldvarnarvegg, samkv. reglugerð um brunavarnir og brunamál.

B-30 tákna eldvarnarhurð, samkv. reglugerð um brunavarnir og brunamál.

→ tákna björgunarrop, samkv. reglugerð um brunavarnir og brunamál.


→ tákna rýmingarleið, samkv. reglugerð um brunavarnir og brunamál.

(B. nr) Brunahólf númerað.

⊗ Reykskynjari, staðsetjast samkvæmt teikningu.

(Sl.kv.) Slökkvitæki og annar brunavarnabúnaður staðsetjast í samráði við Eldvarnarefirlit.

Samþykkt á fundi bygginga-  
nefndar þ. 26.5.1993.  
BYGGINGAFULLTRÚINN  
| HAFNARFIRÐI  
*Sigríð Halldóttir*

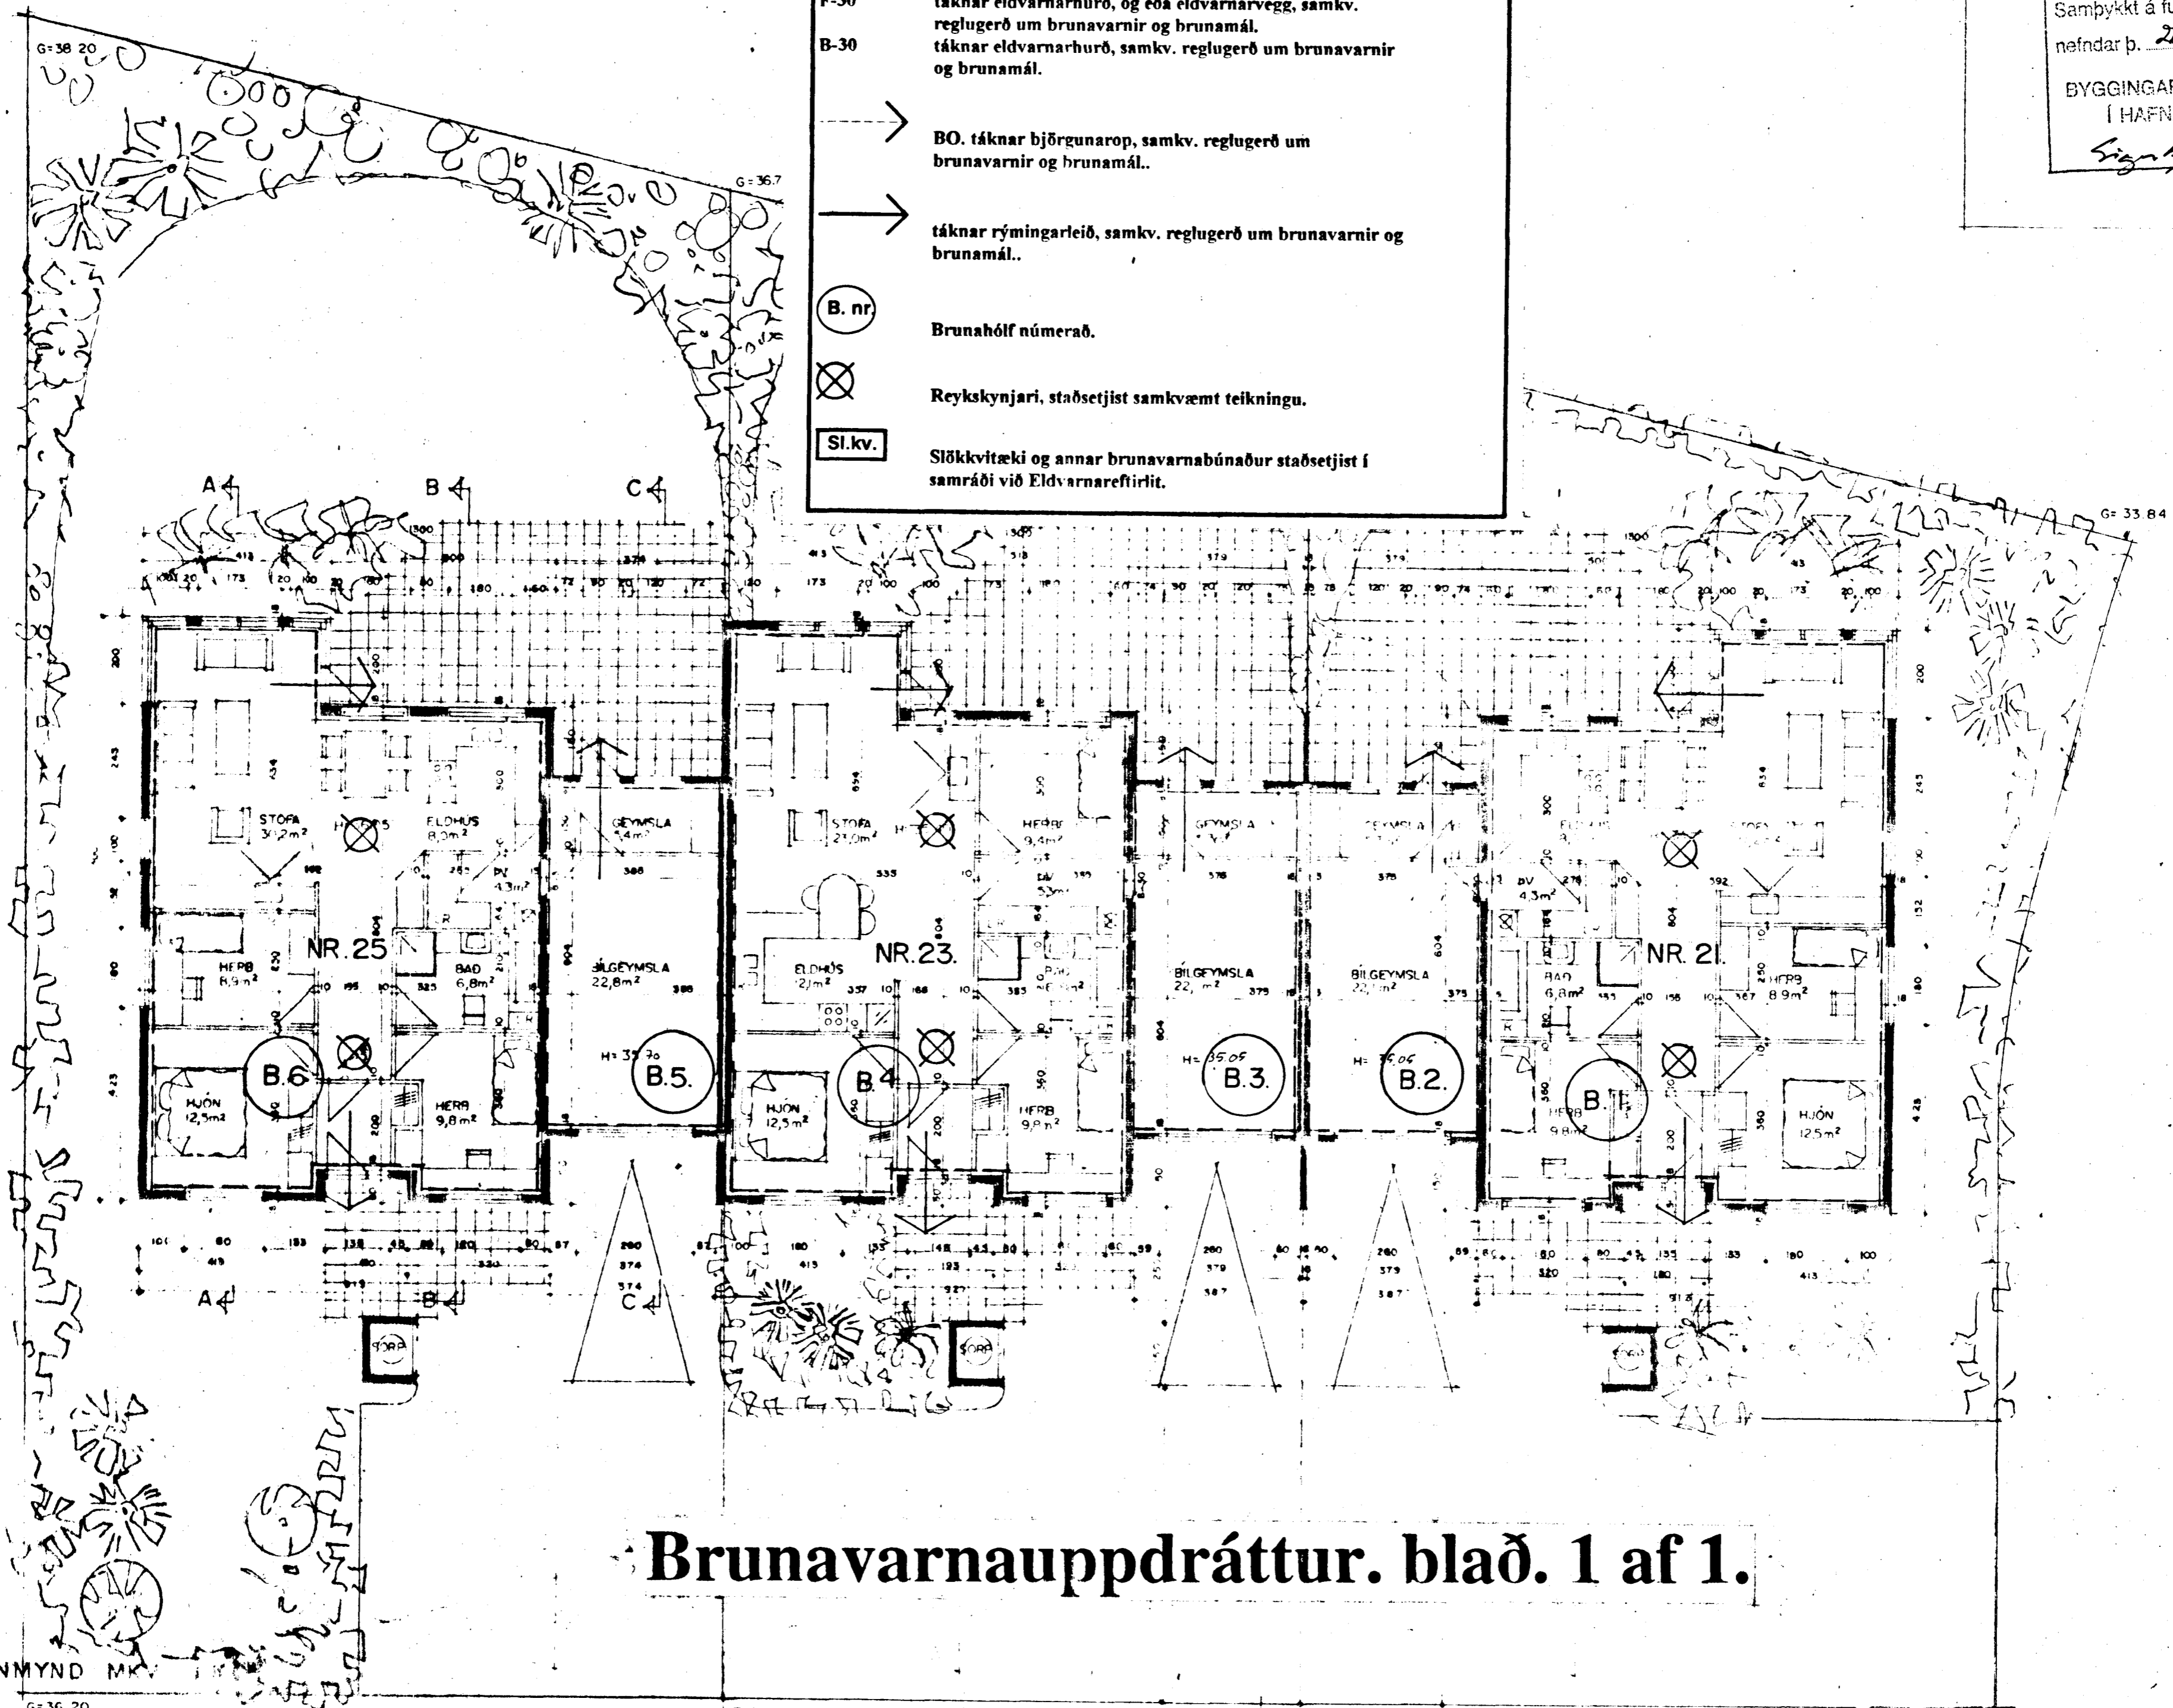

**Brunavarnauppdráttur. blað. 1 af 1.**

GRUNNMYND MKV