



**TENGI MYND MELAGR. HITAVEITU.**

**SKÝRINGAR:**

ÖLL TÁKN OG SKÝRINGAR ERU SV. ÍSLENSKUM STADLI, ÍST. 64.  
 GERT ER RÁÐ FYRIR AD EINHANGUN MÚS SÉ SV.  
 BYGGINGARSAMMYKKT. EINHANGULLAÞRYKKT VEGGJA 103M OG ÞAKS 20 JM  
 HITALAGNIR SKULU VERA SVARTAR JÁRNPIPUR MED SKRUFUDUM  
 TENGIÞYKKJUM OG EINHANGRÁST MED 30 MM GLEÞULLAR-  
 HÖLUM OG VEÞJAST MED PLASTI Eða SÍSLAPPA.  
 VATNSLAGNIR SKULU VERA GALVANHÓÐADAR JÁRNPIPUR MED  
 SKRUFUDUM, TENGIÞYKKJUM OG EINHANGRÁST SEM HITALAGNIR.  
 KALDAR PÍPUR OG TENGIÞYKKI VEÞJAST FÍRST MED  
 PLASTI Eða SÍSLAPPA.  
 Á ALLA ÖFNA KOMI LOFTSKRÖFUR STILLITÉ OG  
 ÞÁLFVIRKIR ÖFNLOKAR.  
 ÖFNASTERÐIE SKULU MIÐAST VIÐ HITAVEITU AF +40°C.  
 ALLAR TENGINAR AD OG FRÁ ÖFNUM ERU 10MM. NEMA  
 ANNARS SÉ GETIÐ.

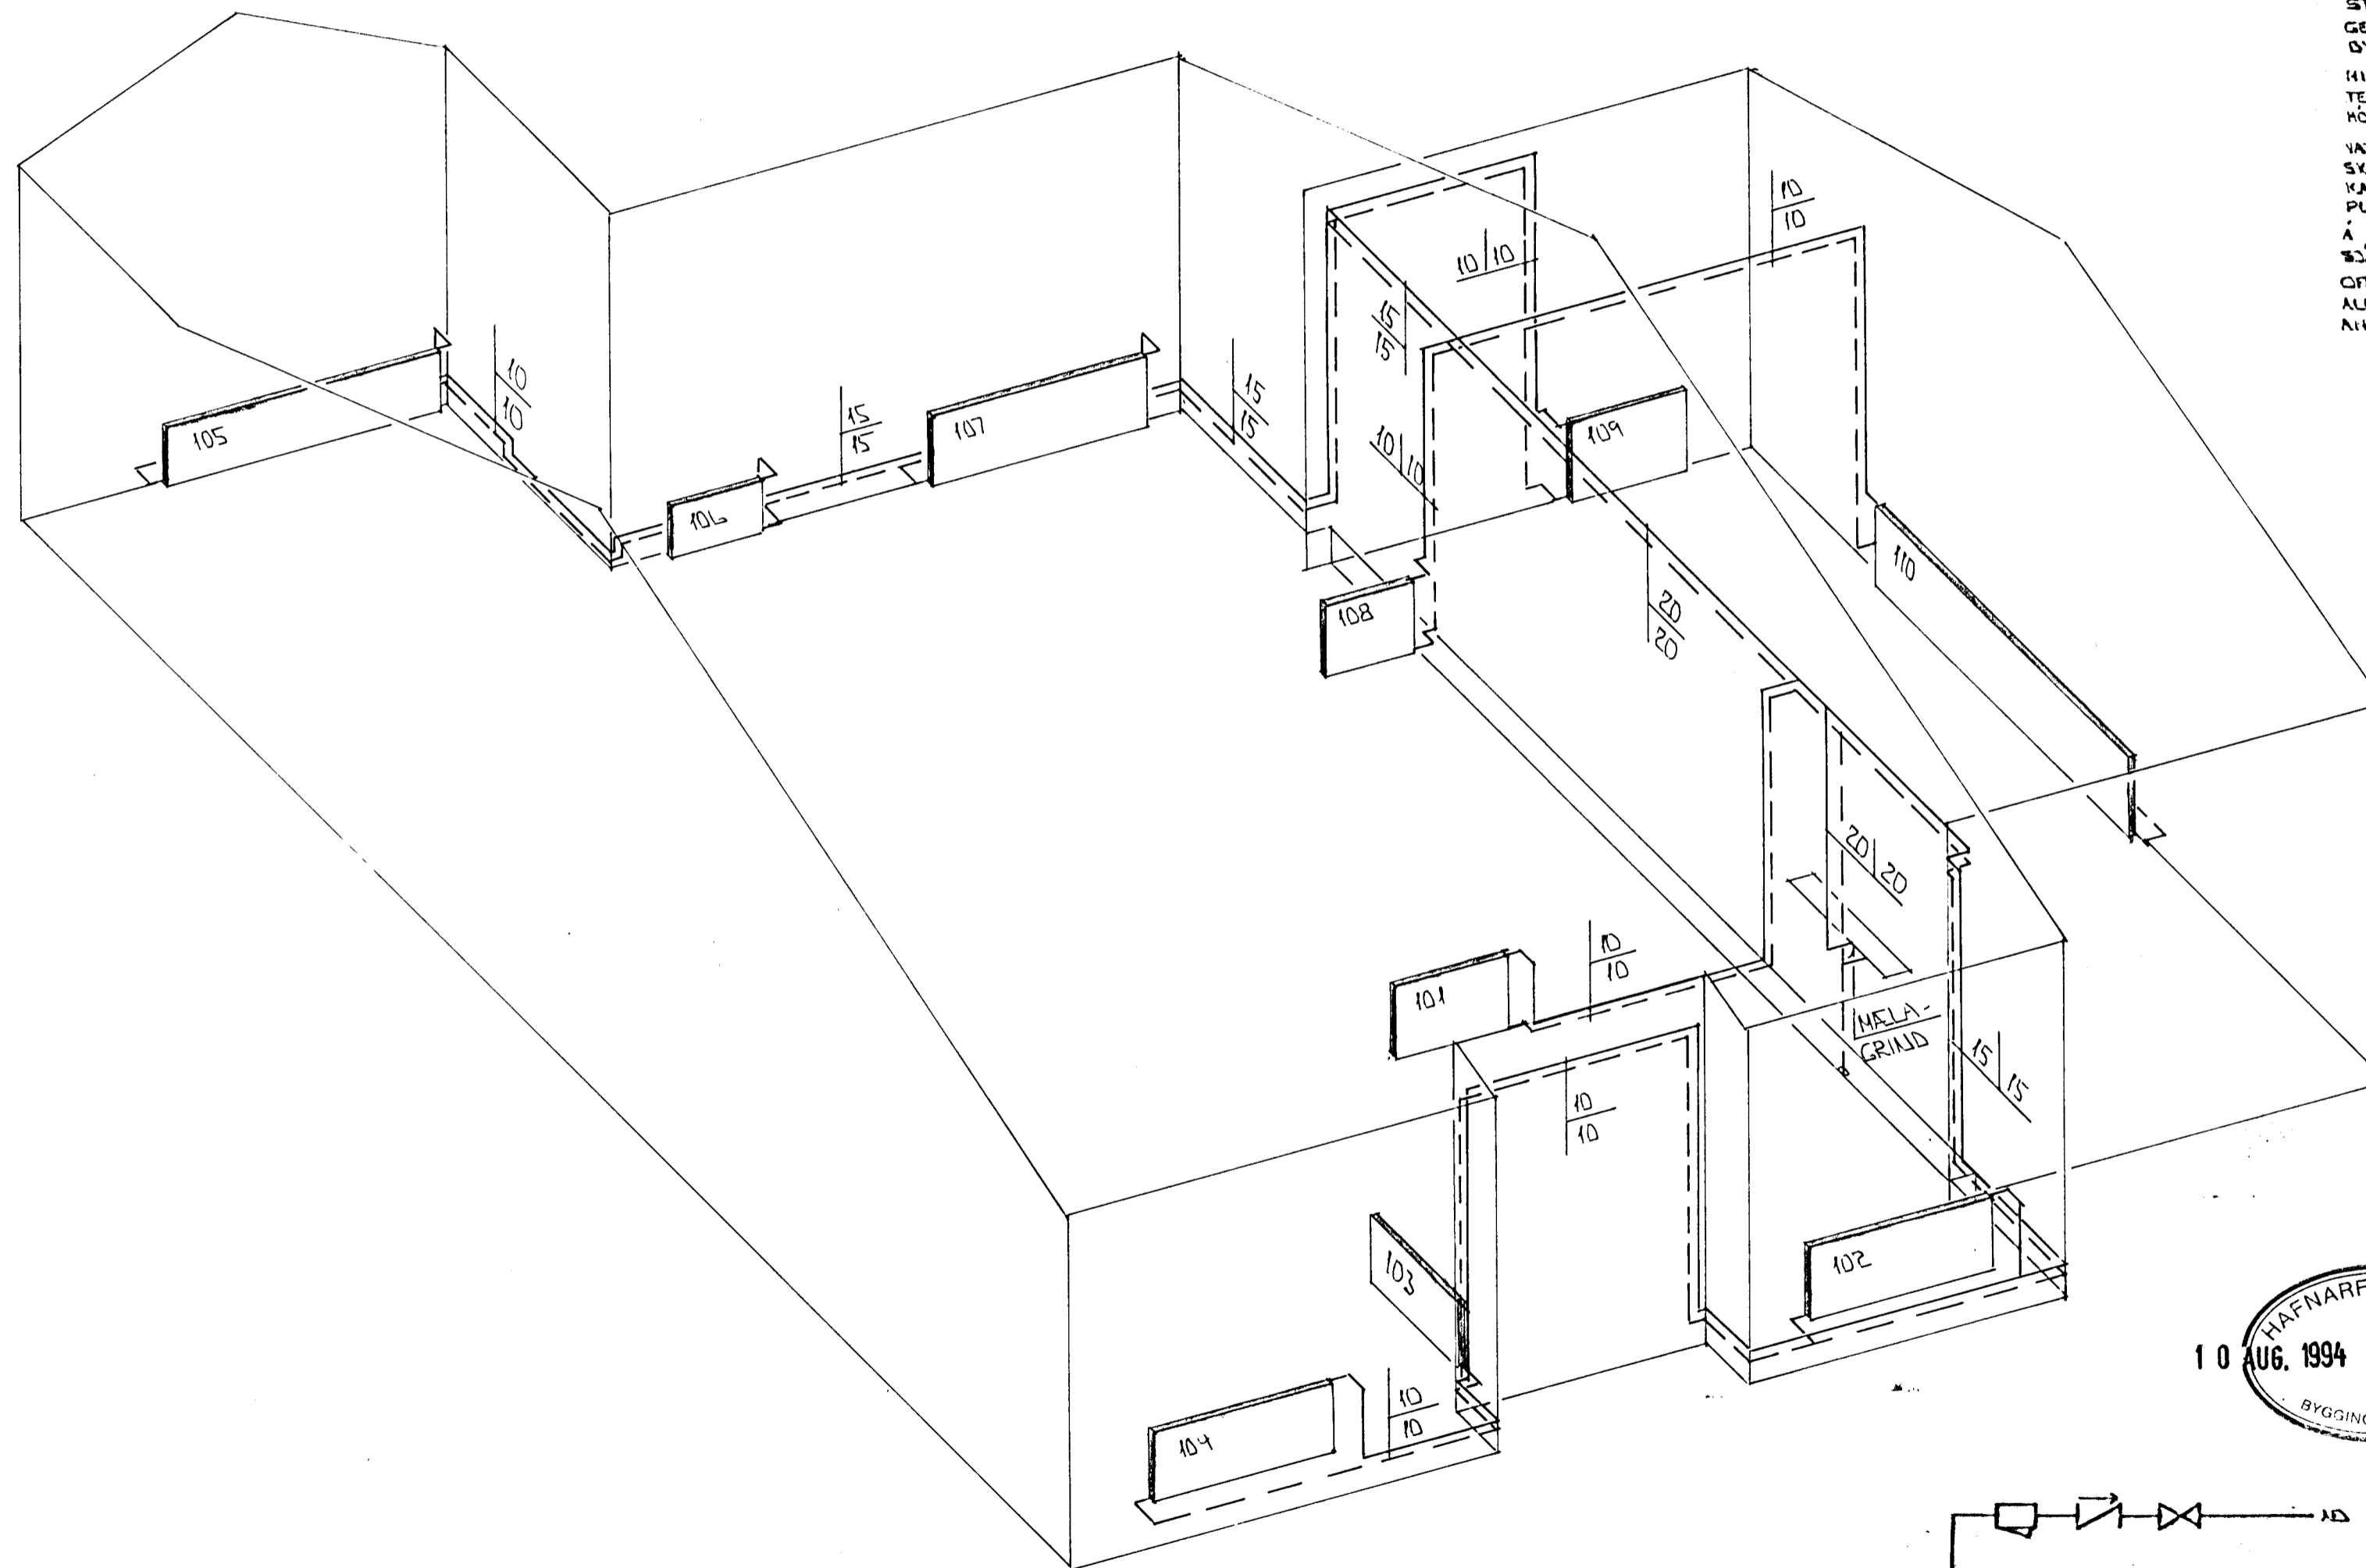

**RÚMMYND - HITALAGNA 1:50**

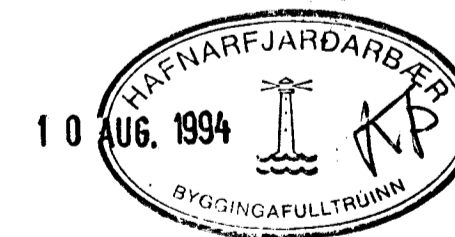


BR.	DAGS.	EDLI BR.	SIGN.
-----	-------	----------	-------

ÚTHLIÐ 23 HAFNARFJÖRÐI  
 HITA - VATNS OG FRÆRENNISLAGNIR

MKV. 1:1:50  
 DAGS. ÁGÚST '94  
 VERK NR. 9323  
 TEIKN NR. 2-04  
 HANNAÐ P.M.  
 TEIKNAD GH  
 YFIRFARID

**TÆKNIPJÓNUSTA**  
**SIGURDAR ÞORLEIFSSONAR HF**