

GRUNNMÝND 1:50

OFNATAFLA  
ÚTHLIÐ 23 HAFNARFIRÐI

ofn nr.	Staðsetn.	Hitapörf KCAL/H	m. lengd MM	m. hæð MM	tenging
101	BAD	300	1000	600	AB
102	HERB	1850	1800	600	AD
103	ANDD	320	900	600	AB
104	HJÓN	2260	1600	600	AD
105	ELDVSTOFA	3500	2400	400	BC
106	ELDVSTOFA		800	400	CD
107	HERB	1530	1900	600	BD
108	ÞVOTTUR	300	300	700	CD
109	GEYMSLA	300	1000	700	AB
110	BÍLG	2800	3000	700	AD


SAMTALS 16690

Áður en gengið er frá ofnþöntun skulu byggingafr. og tæknifr. yfirfara ofnabíðni og aðhuga ofnastærðir og stikastagetu ofna. Með ofnafrádringleggum skal vera 20 cm hár og einn á gólf og upp undir sílbekk.

BR.	DAGS.	EDLI BR.	SIGN.

ÚTHLIÐ 23 HAFNARFIRÐI

HITA - VATTIS OG FRÆMISLISLAGLIR

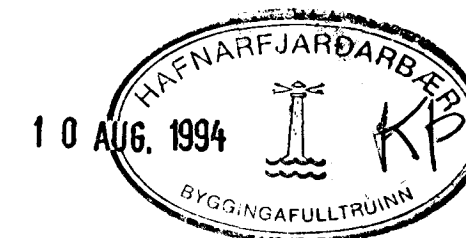

MKV 1:50

DAGS. AGÚST 94

VERK NR. 9323

TEIKN NR. 2-03

HANNAÐ 4/21

TEIKNAD GH

YFIRFARIÐ

**GP** TÆKNIÞJÓNUSTA  
SIGURDAR ÞORLEIFSSONAR HF

STRANDGÖTU 11 - 220 HAFNARFJÖRÐUR - Sími 54255 - FAX 652875