

GRUNNMÝND 1:50

OFNATAFLA ÚTHLIÐ 25

OFN NR	STADS	HITAT KJAL	HÆÐ MM	LENGD MM	TENGI
101	BAD	830	600	1000	AB
102	HERB	1650	600	1600	AD
103	ANDD	920	600	900	AB
104	HJÓN	2250	600	1600	AD
105	HERB	1500	600	1600	AD
106	STOFA		400	800	AB
107	STOFA	5100	400	3300	AD
108	STOFA		600	1400	BC
109	ÞVOTTUR G	800	600	1000	AB
110	BÍLG	2800	600	2000	AD
201	RIS	1350	500	1600	AB


SAMTALS 17240

ÁÐUR EN GENGID ER FRÁ OFNAPÓNTUN SKULU BYGGINGAÆÐINGUR OG TÆKNIFÆÐINGUR SANNGREYNA STÆÐ, R OG AFKÖST OFNA

BR.	DAGS.	EDLI BR.	SIGN.

ÚTHLIÐ 25 HAFNARFJÖRÐI

HITA - VATNS OG FRÆMISLAGNIR

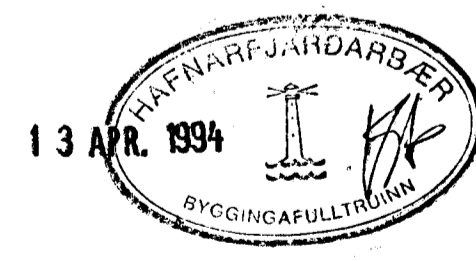

MKV 4-50  
 DAGS. APRIL '94  
 VERK NR. 9324  
 TEIKN NR. 2-03  
 HANNAÐ  
 TEIKNAD GK  
 YFIRFARIÐ

**TEKNIÞJÓUSTA**  
**SIKURDAR ÞORLEIFSSONAR HF**