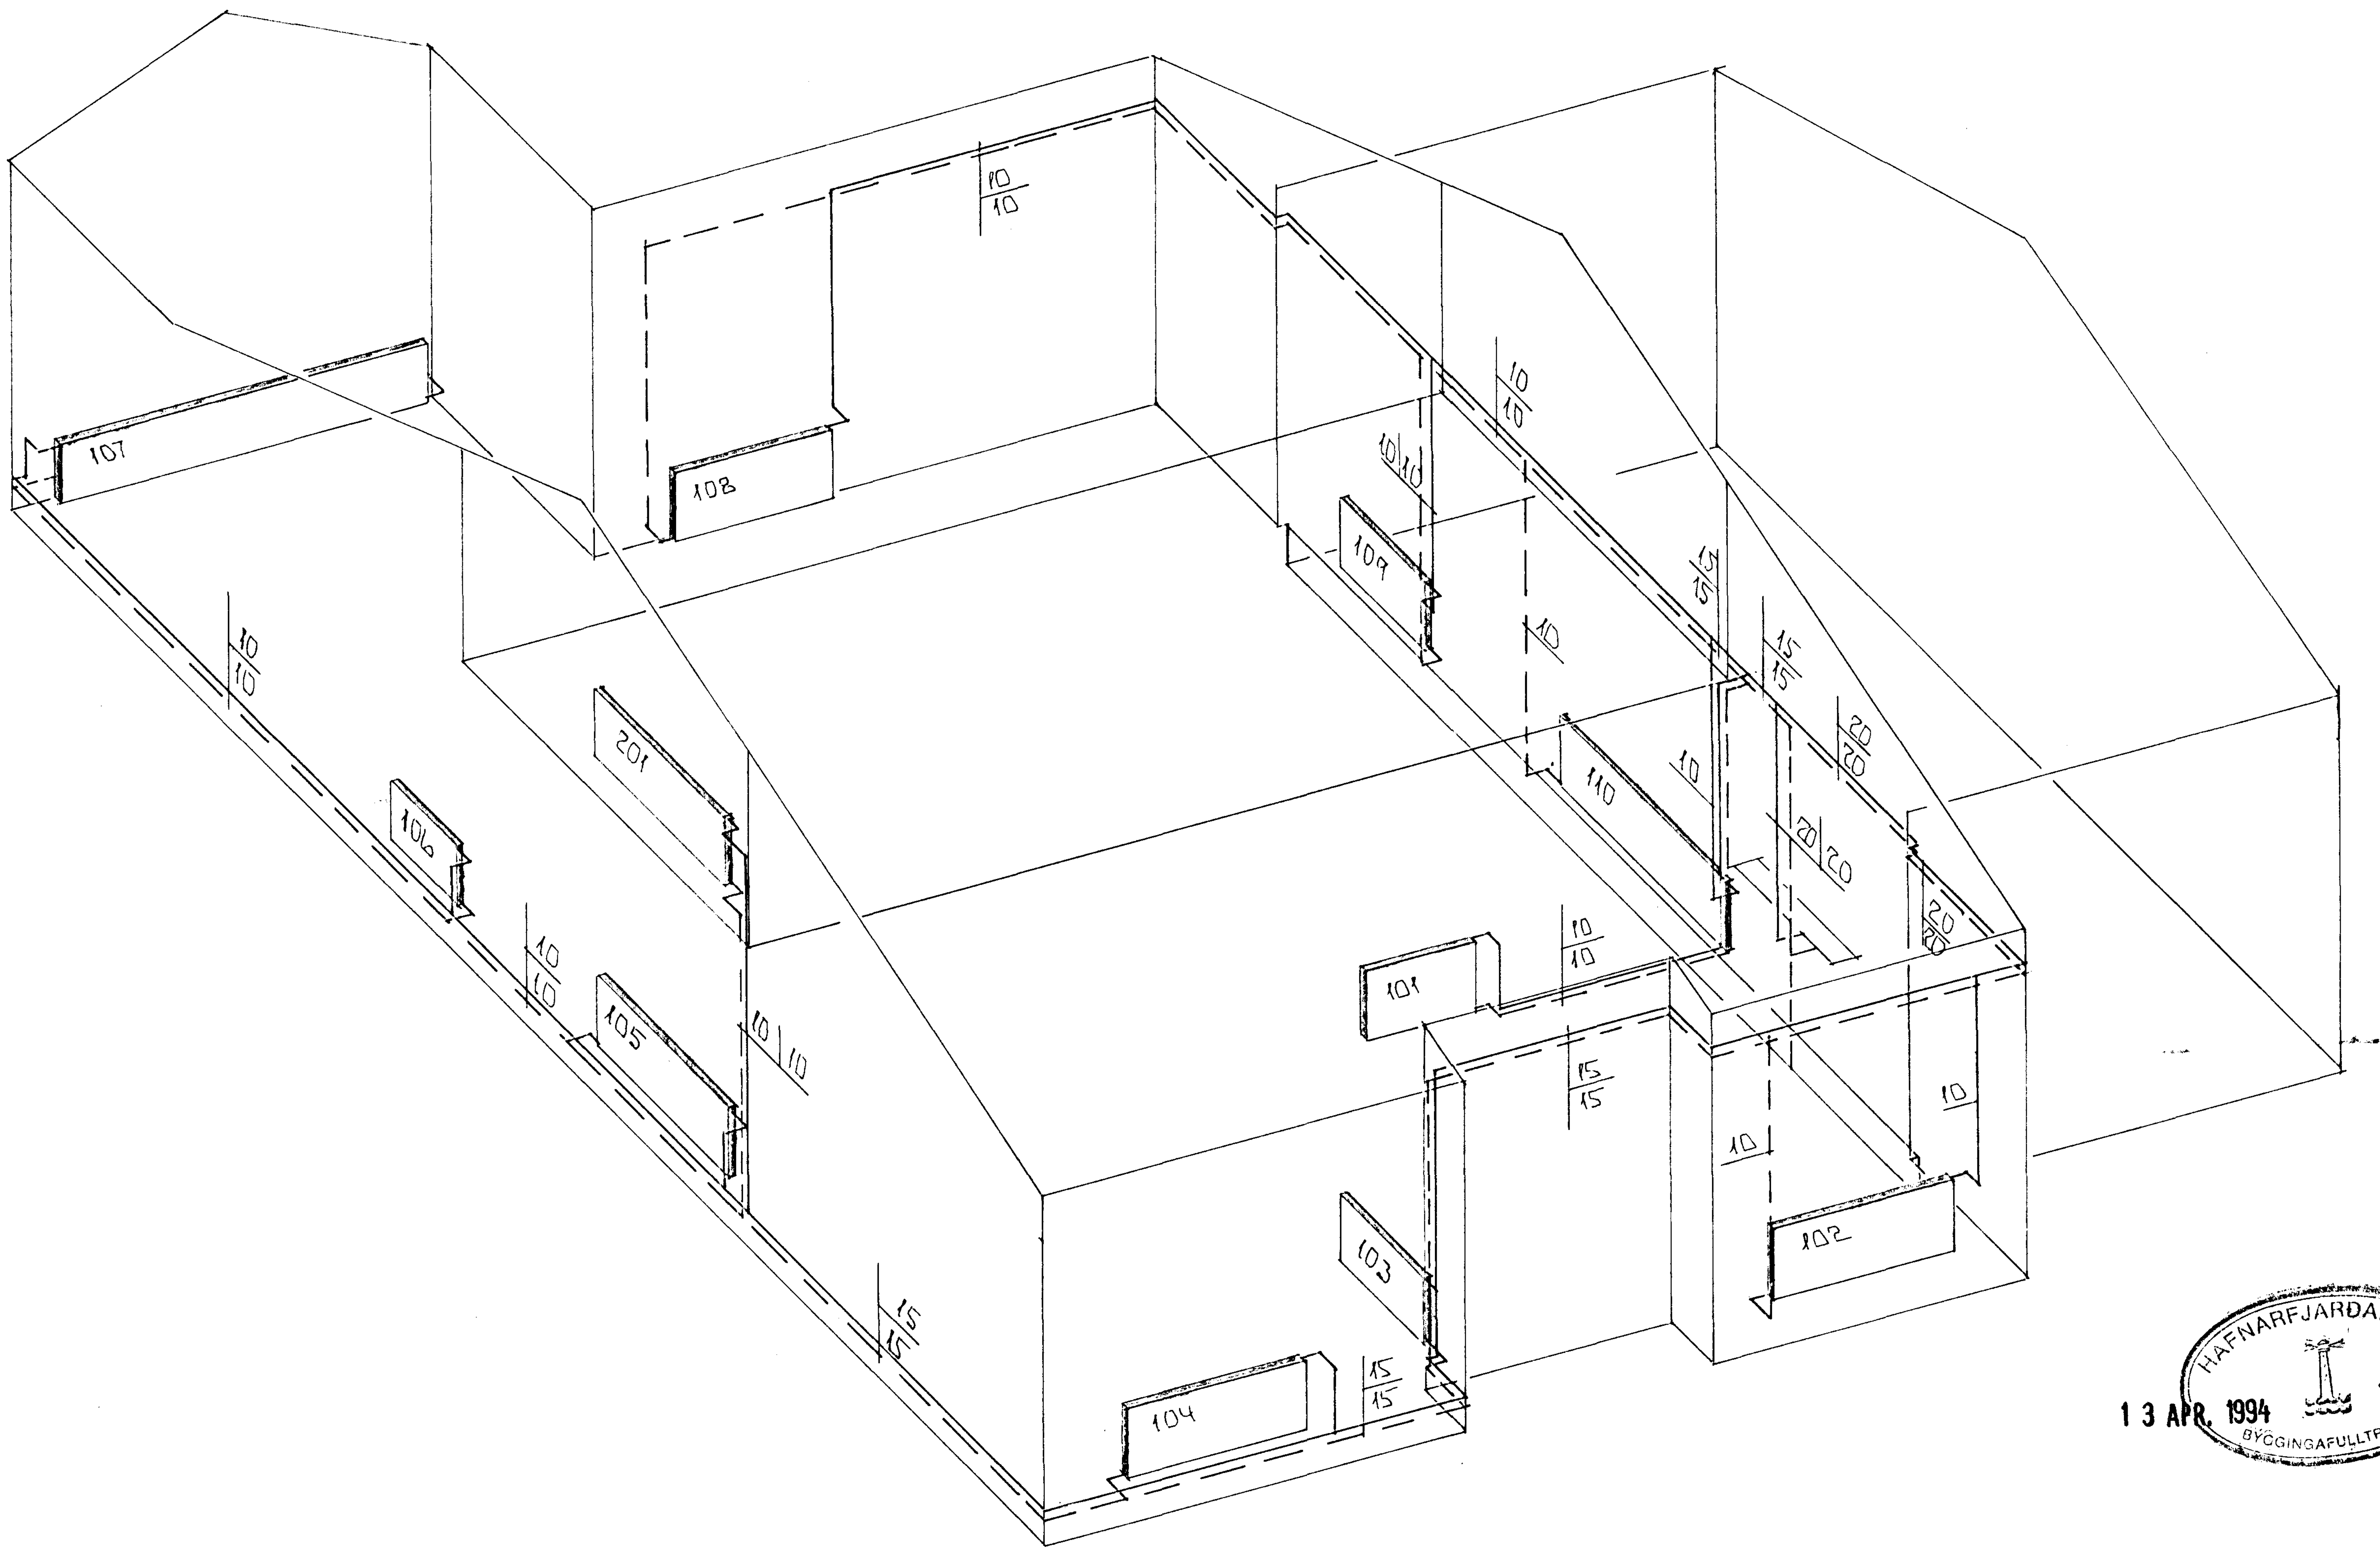

RÚMMYND HITALAGNA 1 : 50

BR.	DAGS.	EÐLI BR.	SIGN.

ÚTHLÍÐ 25 HAFNARFIRÐI

RÚMMYND - HITALAGNA

HAFNARFJARÐARBÆR
13 APR. 1994
BYGGINGAFULLTRÚINN

MKV 1 : 50

DAGS. APRÍL '94

VERK NR. 9324

TEIKN NR. 2 - 04

HANNAÐ

TEIKNAÐ GH

YFIRFARIÐ

TÆKNIÞJÓNUSTA SIGURÐAR ÞORLEIFSSONAR HF

STRANDGÖTU 11 - 220 HAFNARFJÖRÐUR - SÍMI 54255 - FAX 652875