


Samþykkt á fundi bygginga-
nefndar þ. 31.5 1995
BYGGINGAFULLTRÚINN
HAFNARFIRÐI
Hestján Þóre

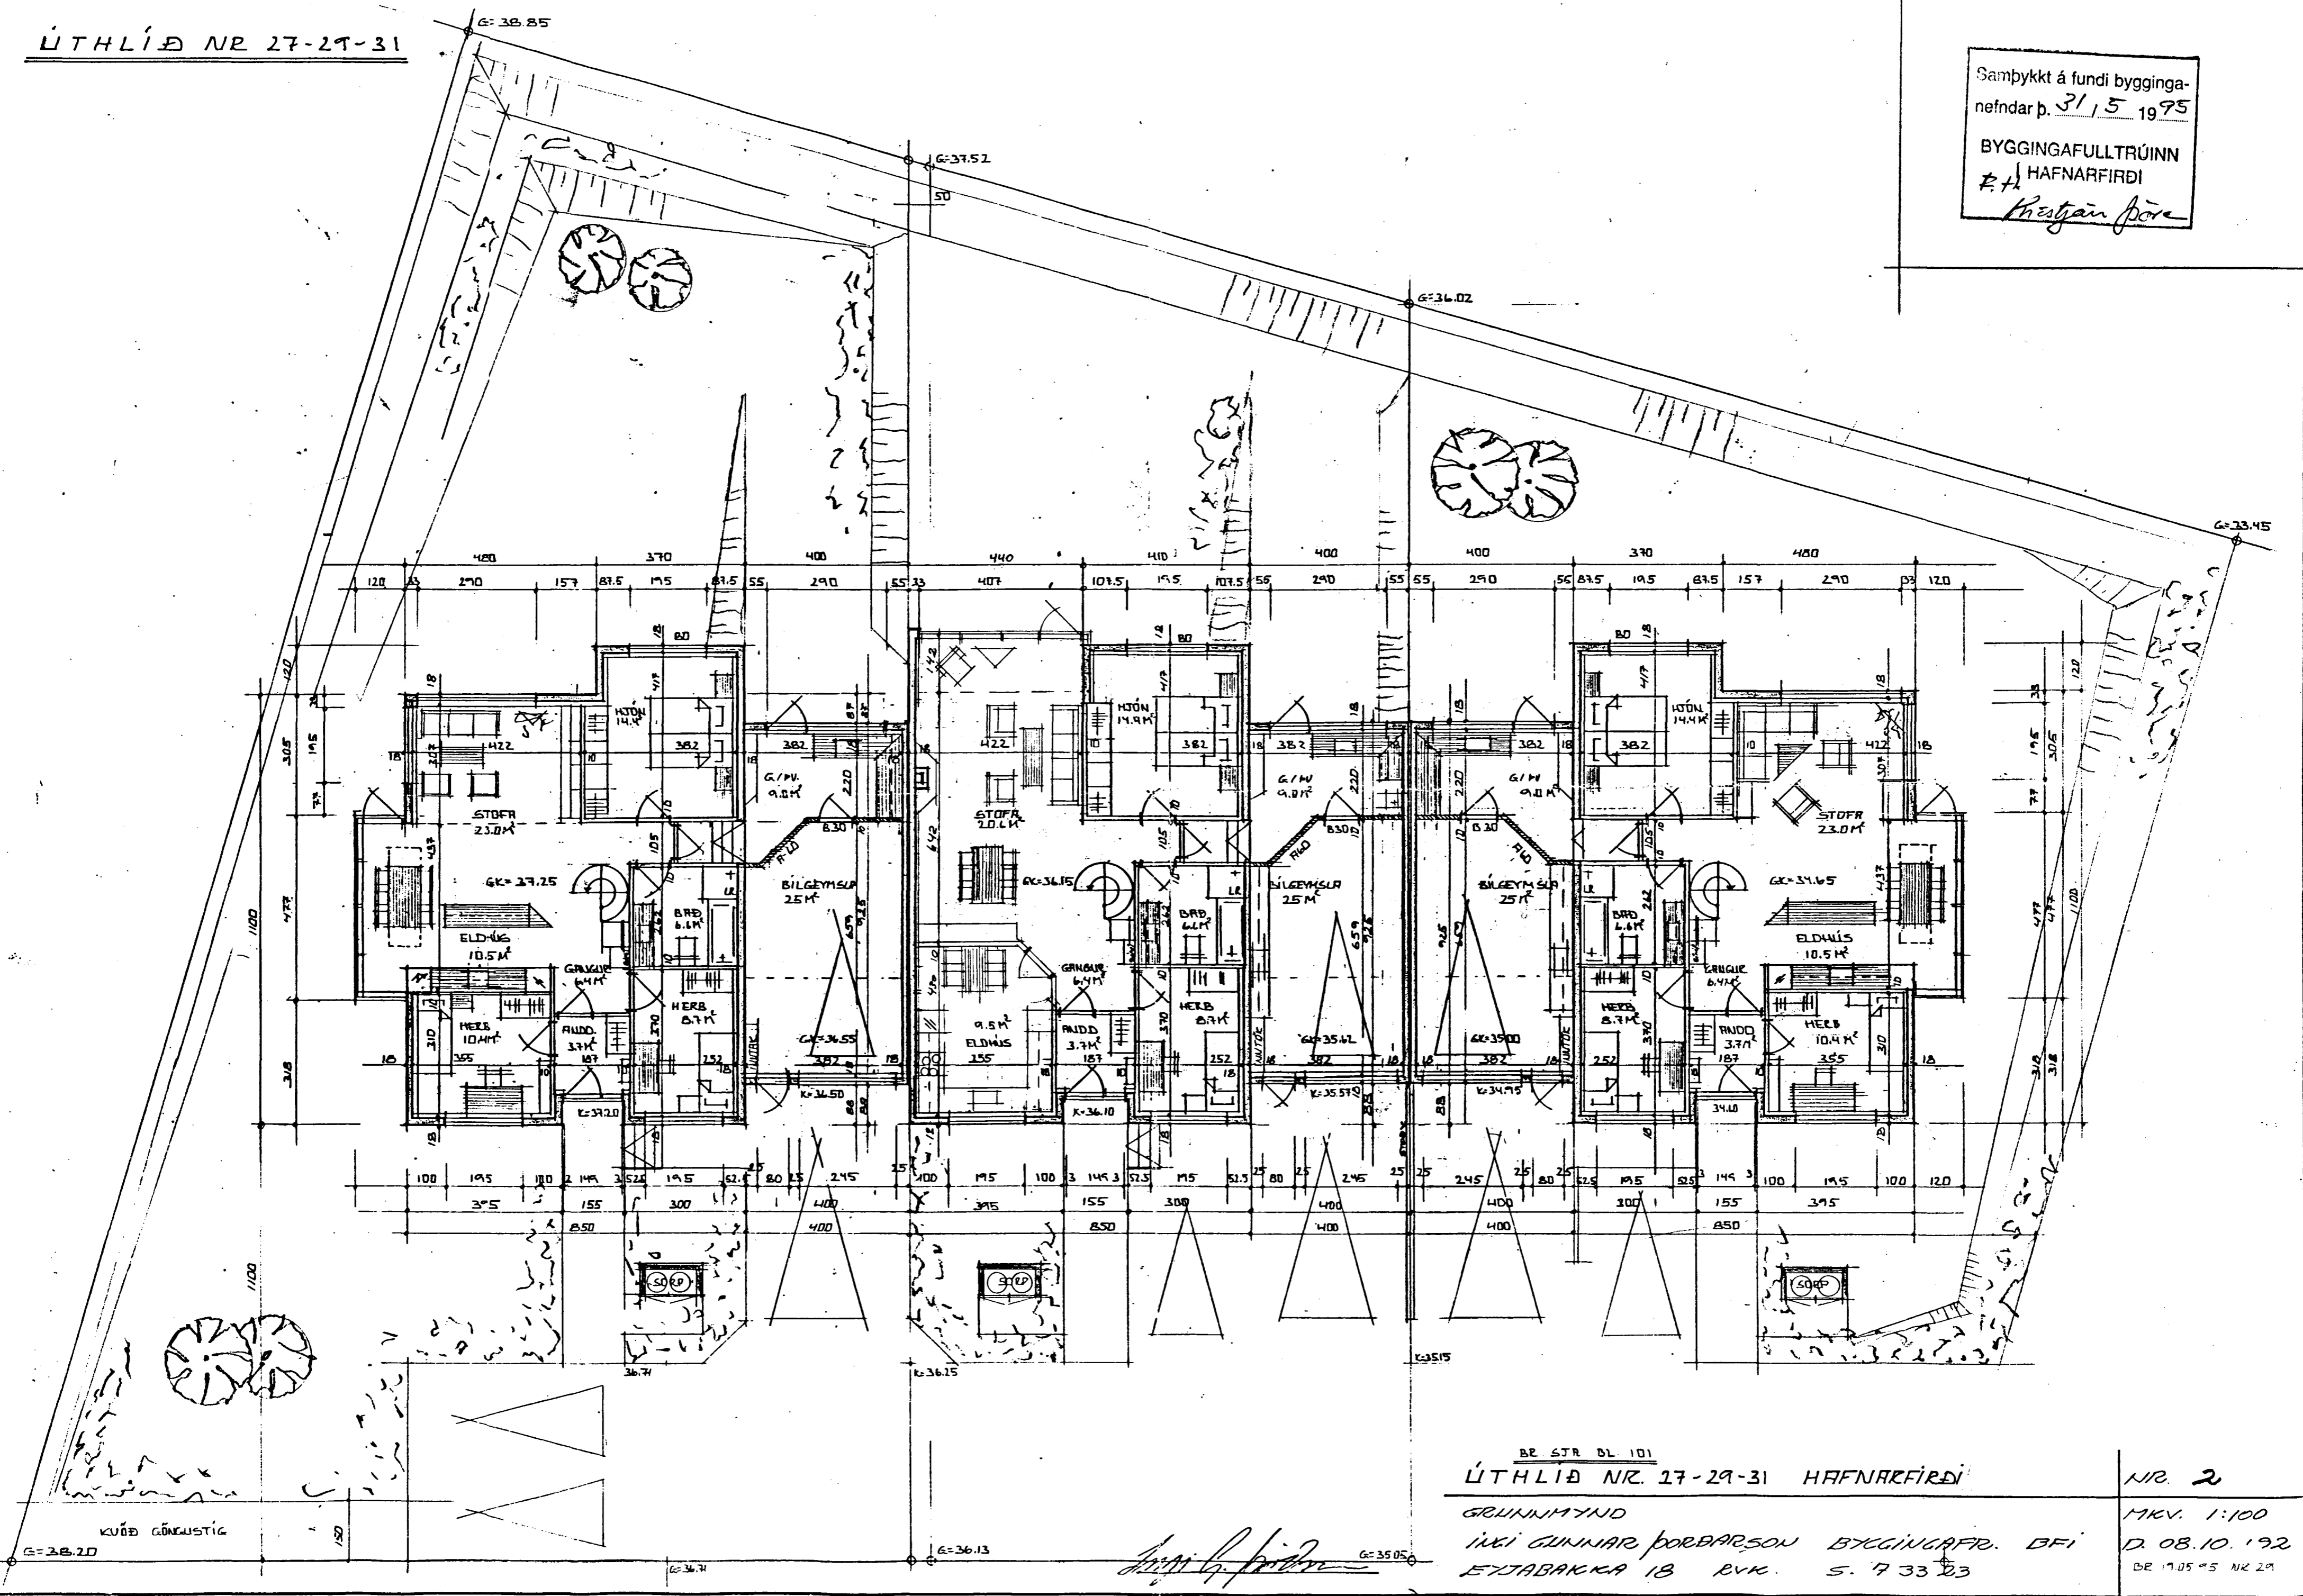

BE STA DL 101
ÚTHLÍÐ NR. 27-29-31 HAFNARFIRÐI

GRUNNMYND
INGI GUNNAR ÞORÐARSON BYGGINGAFR. BFI
EYTABAKKA 18 RVK. 5. 7 33 83

NR. 2
MKV. 1:100
D. 08.10.192
BE 1705 95 NR 29

[Handwritten signature]

KUÐB GÖNGUSTÍG
G=38.20

G=38.71

G=36.13

G=35.05

G=33.45

G=36.02

G=37.52

G=38.85